


PLANTA SOTERRANI


CAMPUS DE LA COMUNICACIÓ
CAFETERIA EDIFICI ROC BORONAT

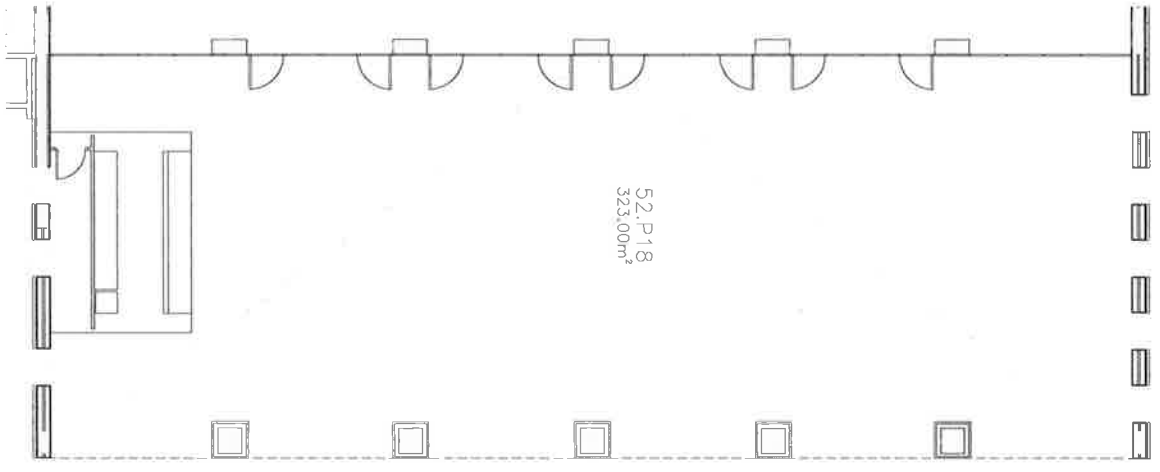

PLANTA PLAÇA


- 52.S05 – Magatzem
- 52.S07 – Magatzem
- 52.S09 – Cambra frigorífica
- 52.S11 – Cambra frigorífica
- 52.S13 – Cambra frigorífica
- 52.S15 – Office
- 52.S17 – Cambra freda
- 52.S19 – Cuina
- 52.S21 – Barra/self
- 52.S23 – Cafeteria/restaurar

- 52.P18 – Cafeteria

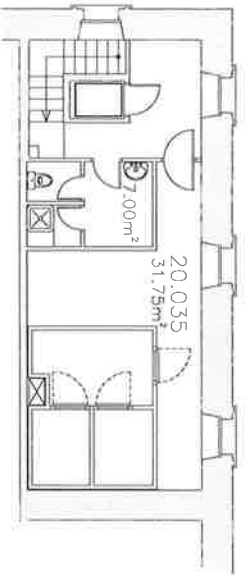


PLANTA ENTRESOLAT

- 20.033 — Zona freda, preparació i cocció
- 20.035 — Magatzem i cambres frigorífiques
- 20.037 — Cuina freda
- 20.039 — Cafeteria/restaurant

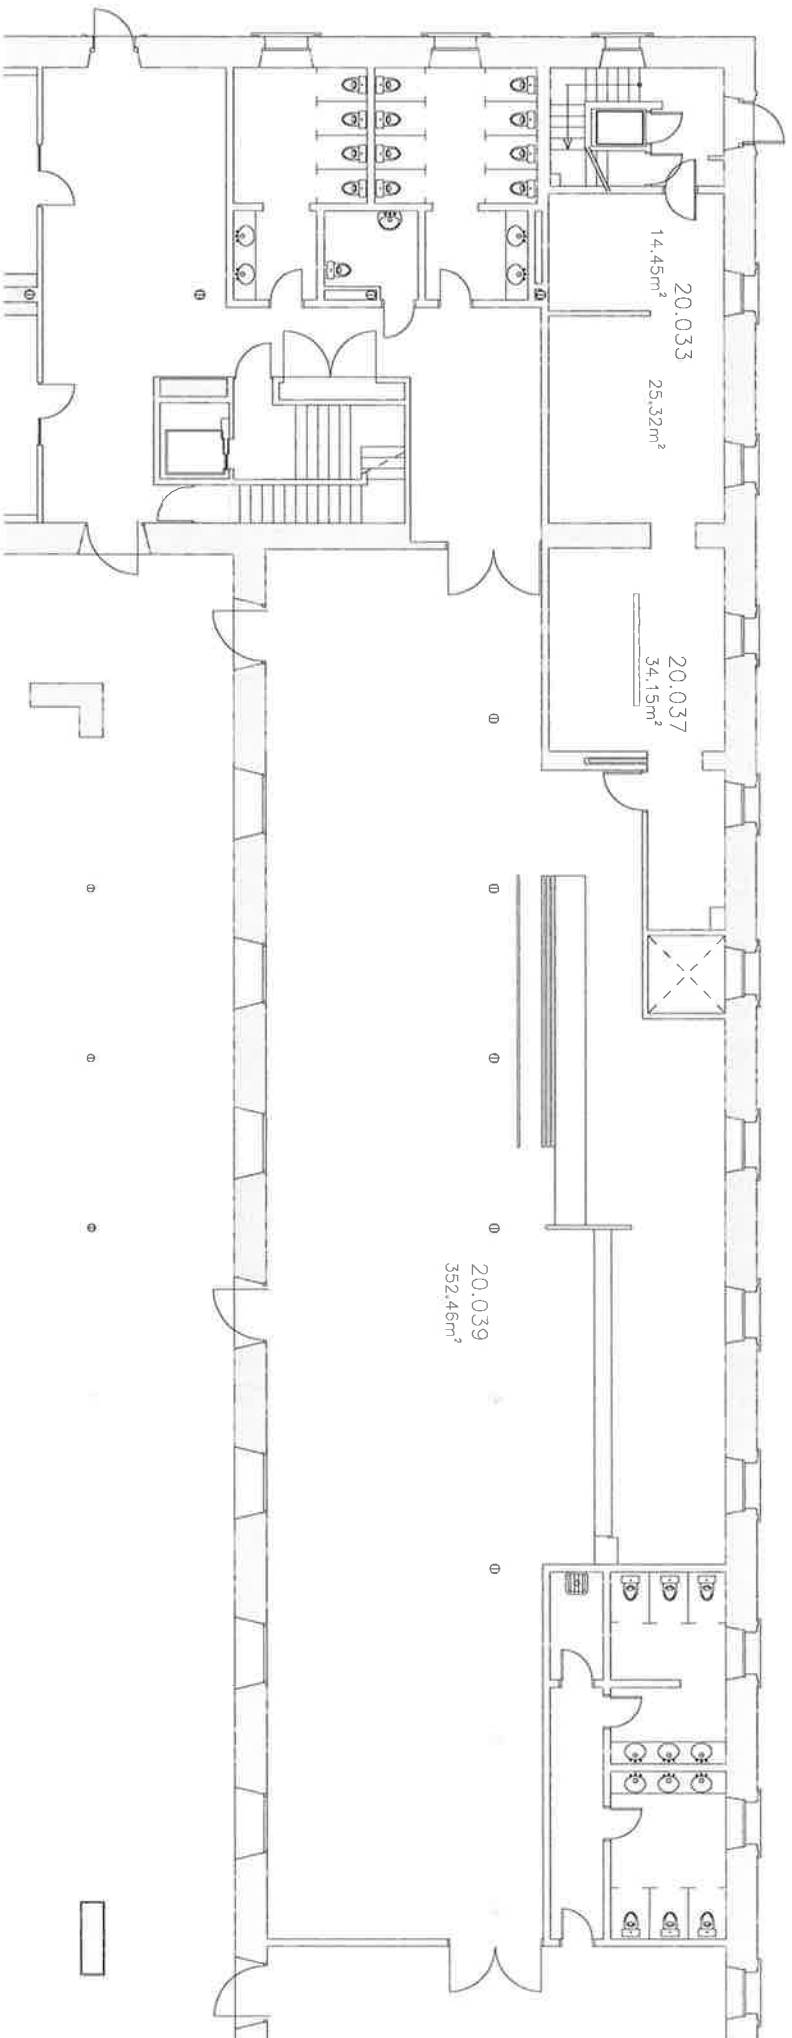

PLANTA BAIXA

CAMPUS DE LA CIUTADELLA
CAFETERIA EDIFICI JAUME I

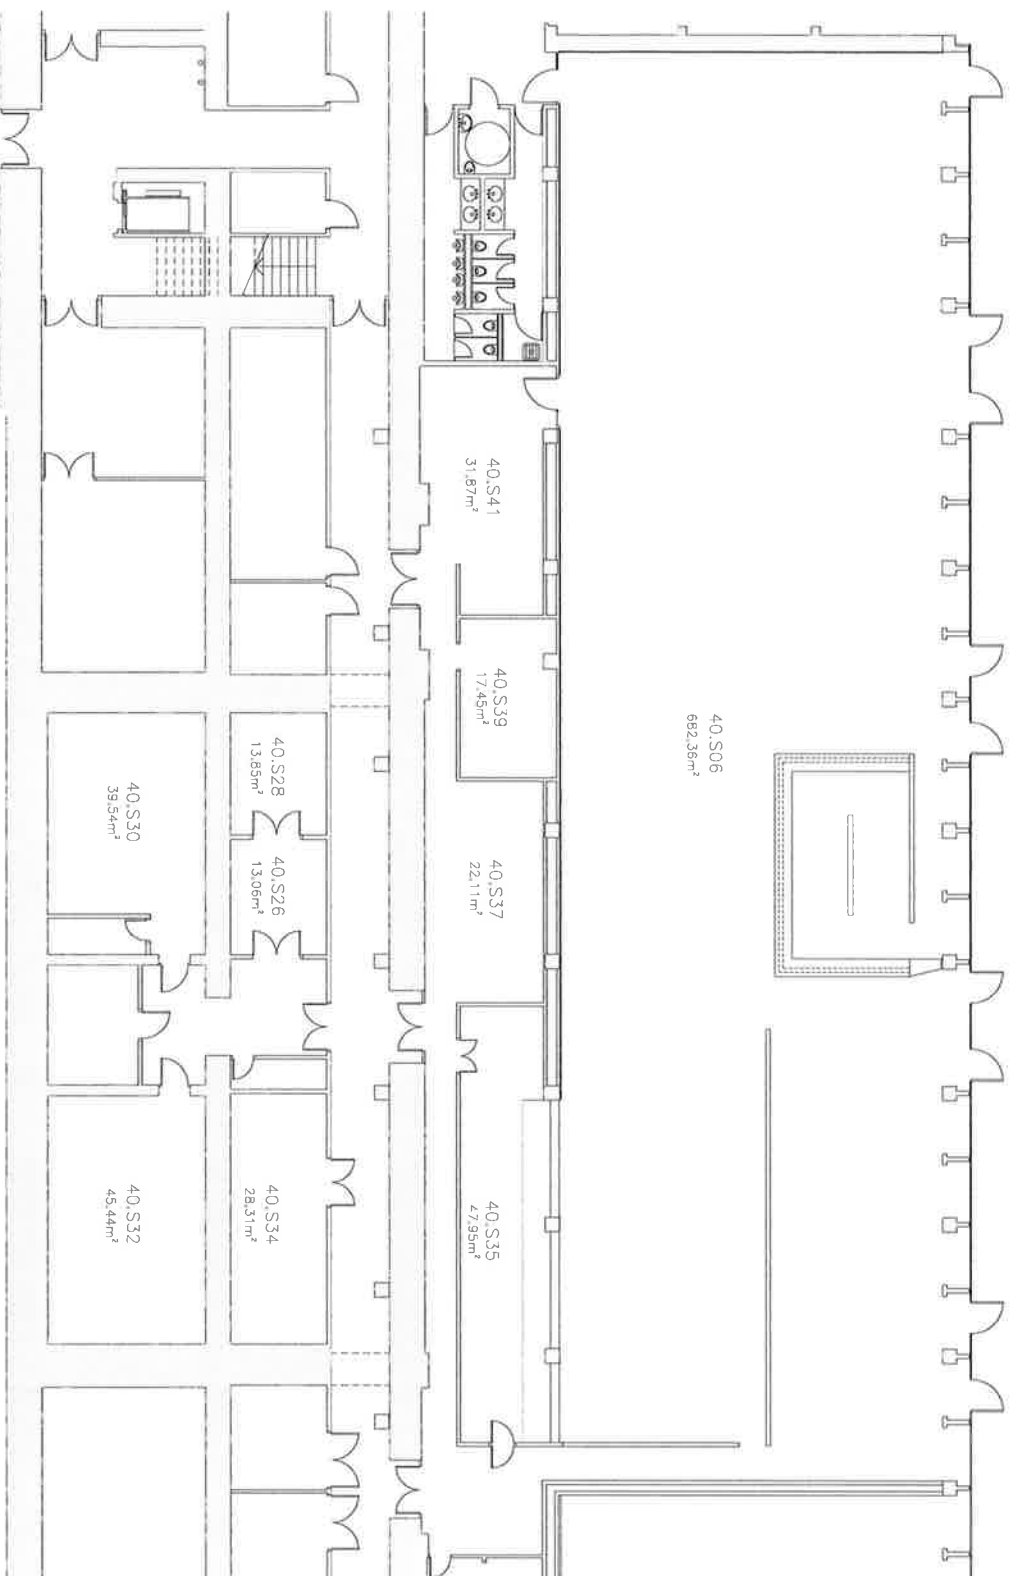

- 40.S06 — Cafeteria/restaurant
- 40.S26 — Magatzem
- 40.S28 — Magatzem
- 40.S30 — Magatzem
- 40.S32 — Cambres frigorífiques
- 40.S34 — Cambres frigorífiques
- 40.S35 — Servei menjador
- 40.S37 — preparació i cocció
- 40.S39 — Zona freda
- 40.S41 — Rentat

PLANTA BAIXA

CAMPUS DE LA CIUTADELLA
CAFETERIA EDIFICI ROGER DE LLÚRIA

E: 1/250