


- WC
- WC
- Ascensor
Elevator
- Rampa
Ramp
- Punt de Rescat
Rescue Point
- Entrada Accessible
Accessible Entry

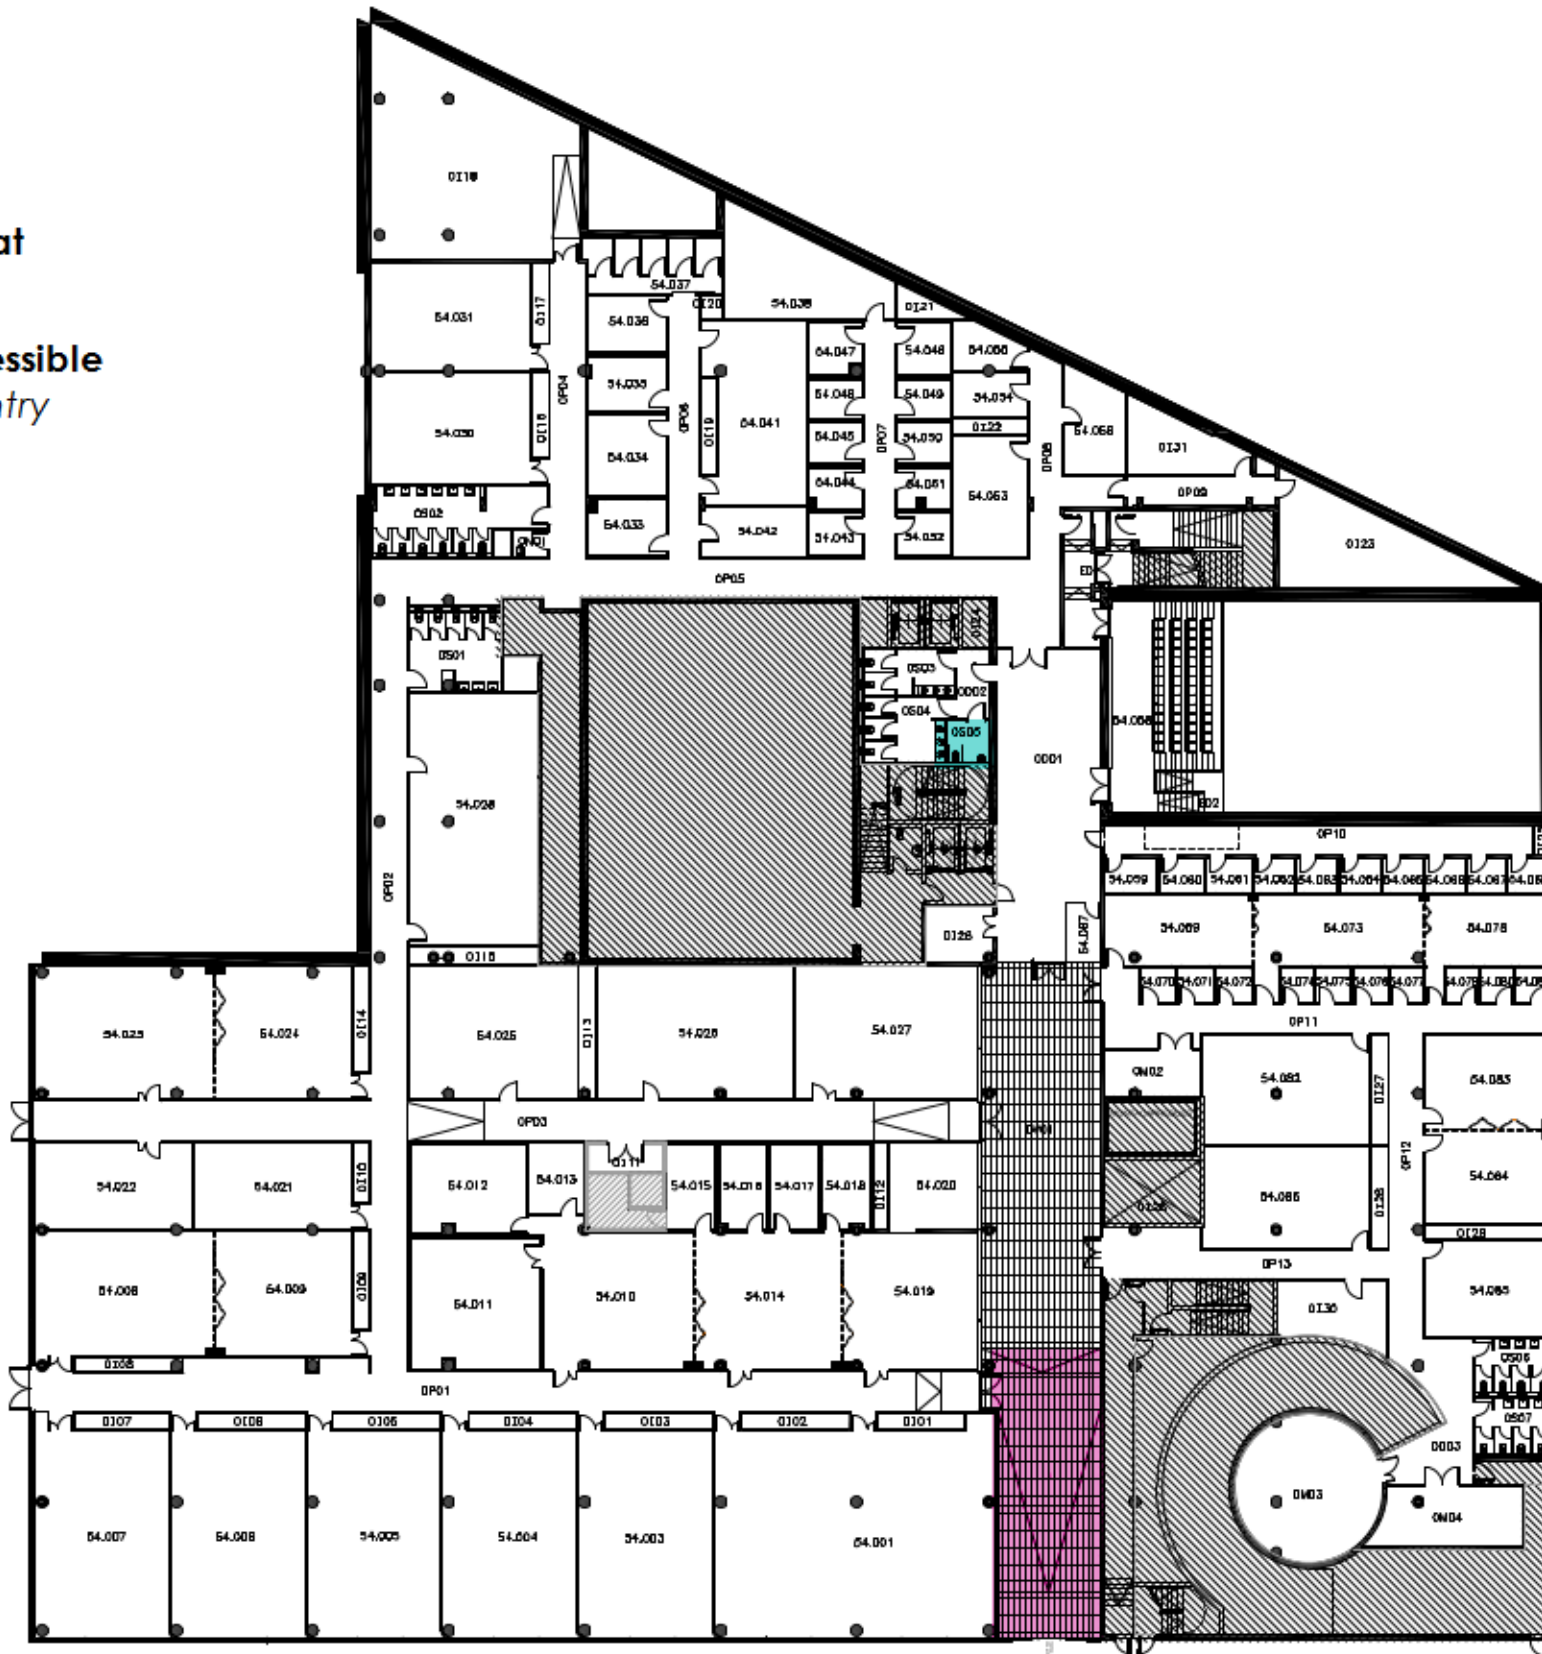

PLANTA BAIXA

Última actualització: setembre del 2015


Espai Mediacomplex

s

ACCES



0 2 4 6 8 10 m

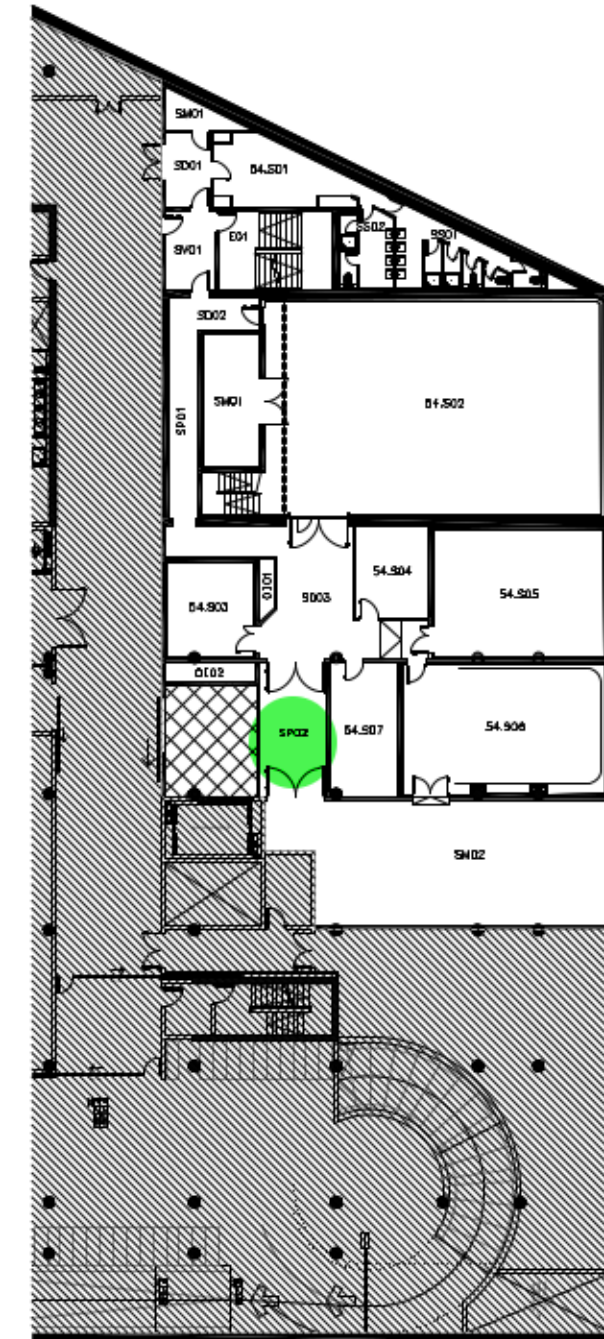

PLANTA SOTERRANI

Última actualització: juny del 2010