



- WC**
WC
- Ascensor**
Elevator
- Rampa**
Ramp
- Punt de Rescat**
Rescue Point
- Entrada Accessible**
Accessible Entry

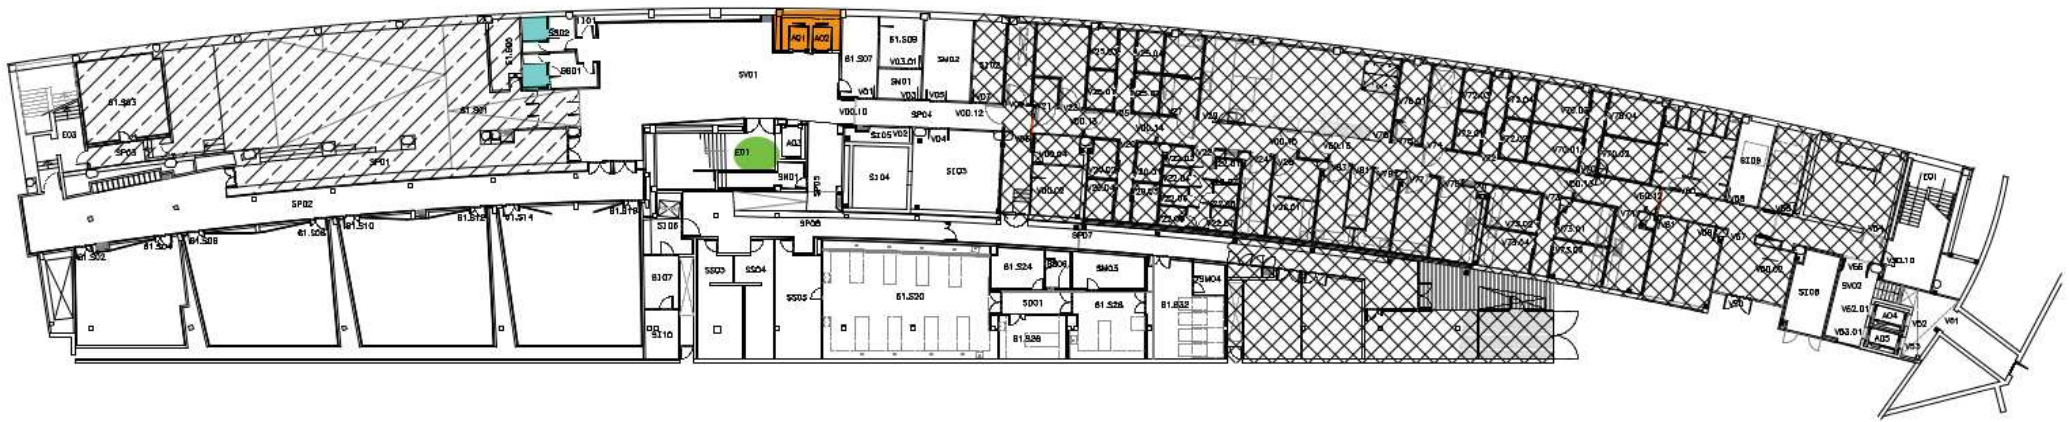


PLANTA SOTERRANI
Última actualització: abril del 2014

 Espai Parc de Salut Mar


 Espai PRBB

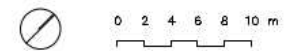


- WC**
WC
- Ascensor**
Elevator
- Rampa**
Ramp
- Punt de Rescat**
Rescue Point
- Entrada Accessible**
Accessible Entry

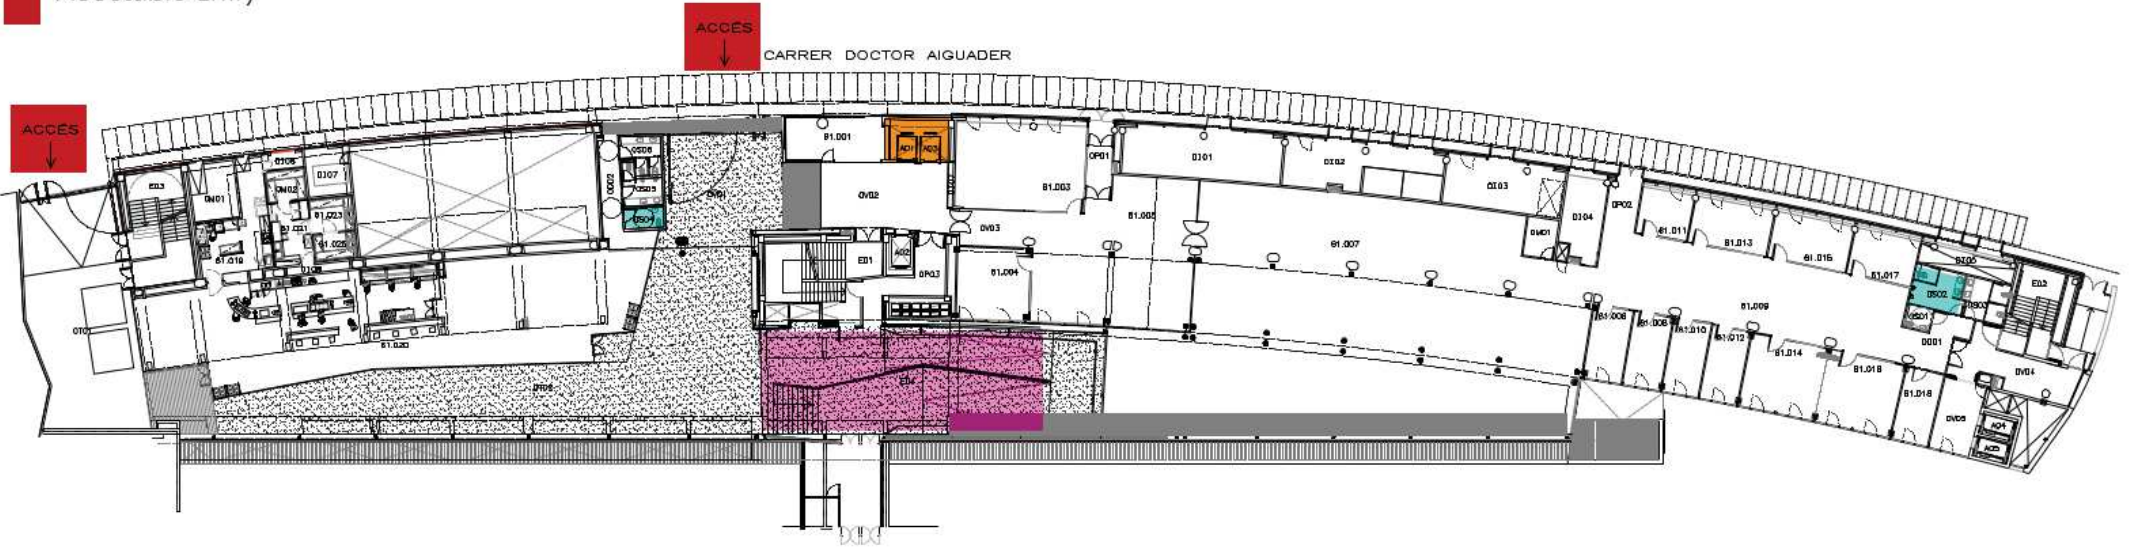


PLANTA BAIXA
 Última actualització: maig del 2014

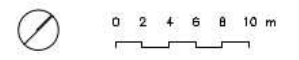


- WC**
WC
- Ascensor**
Elevator
- Rampa**
Ramp
- Punt de Rescat**
Rescue Point
- Entrada Accessible**
Accessible Entry

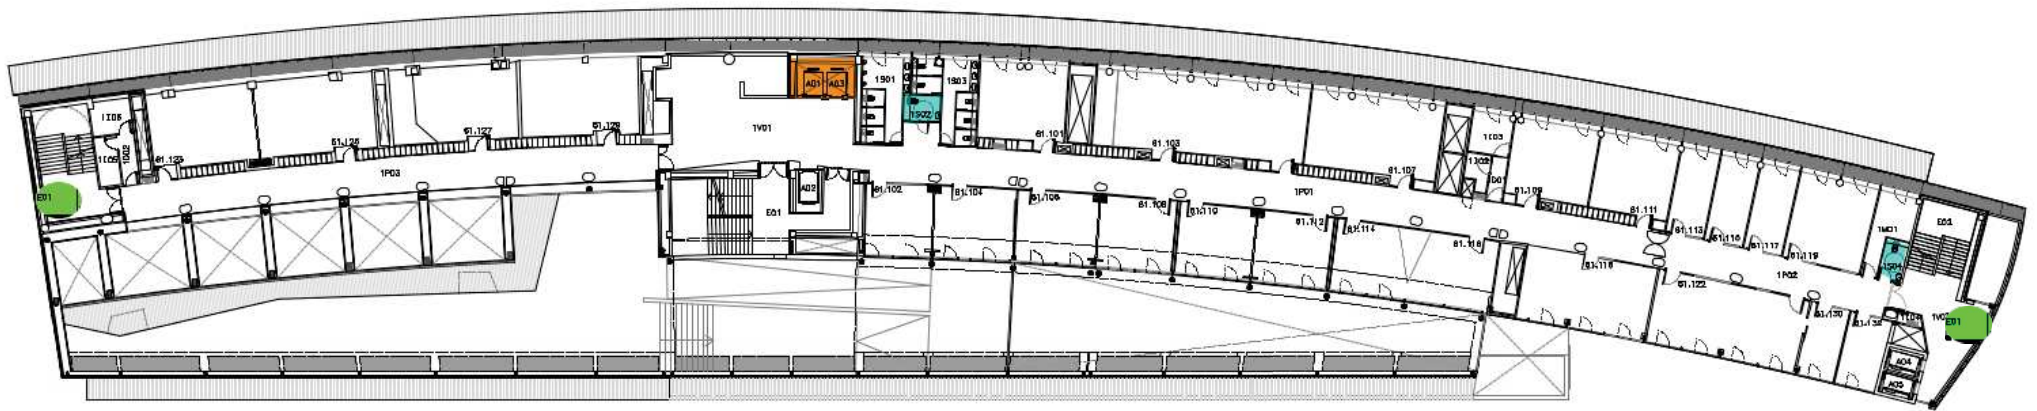

PLANTA PRIMERA
 Última actualització: gener del 2014

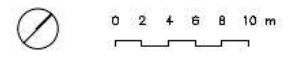

- WC**
WC
- Ascensor**
Elevator
- Rampa**
Ramp
- Punt de Rescat**
Rescue Point
- Entrada Accessible**
Accessible Entry

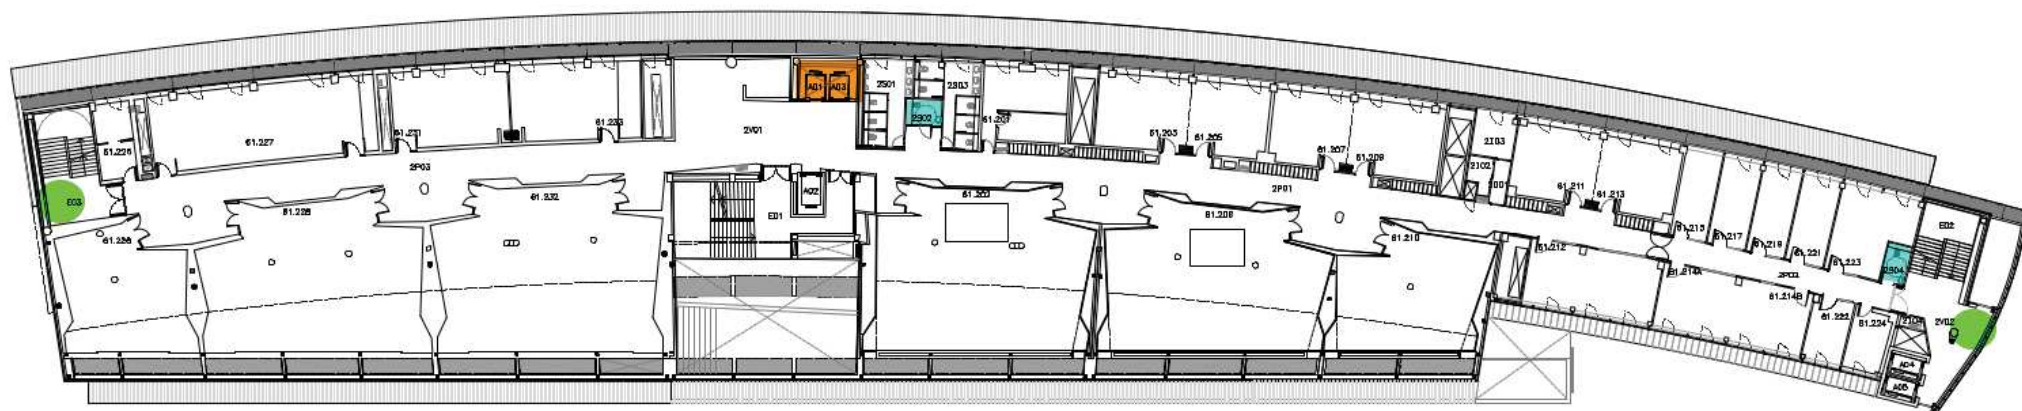


PLANTA SEGONA

Última actualització: gener del 2014.



0 2 4 6 8 10 m

- WC**
WC
- Ascensor**
Elevator
- Rampa**
Ramp
- Punt de Rescat**
Rescue Point
- Entrada Accessible**
Accessible Entry

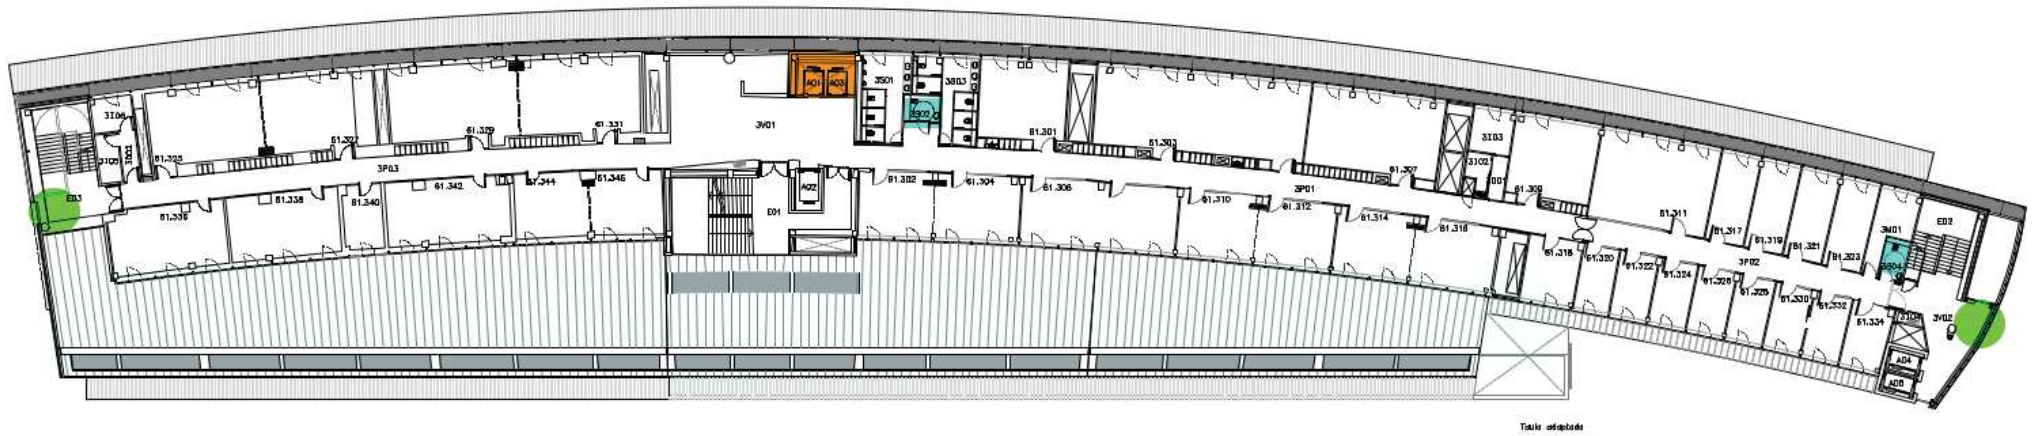

PLANTA TERCERA

Última actualització: gener del 2014.

