



ANNEX 2. APROVAT PEL PLE DEL CONSELL SOCIAL DEL 31 D'OCTUBRE DEL 2017

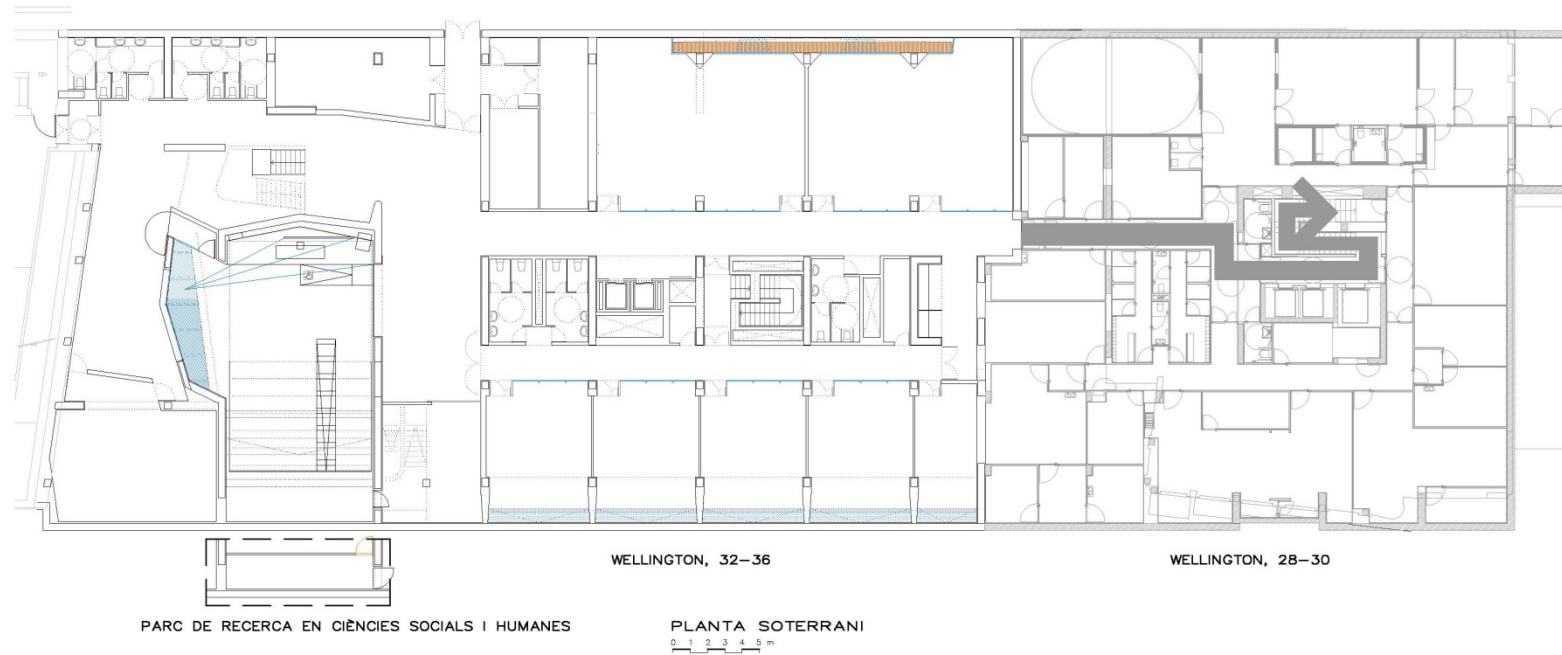

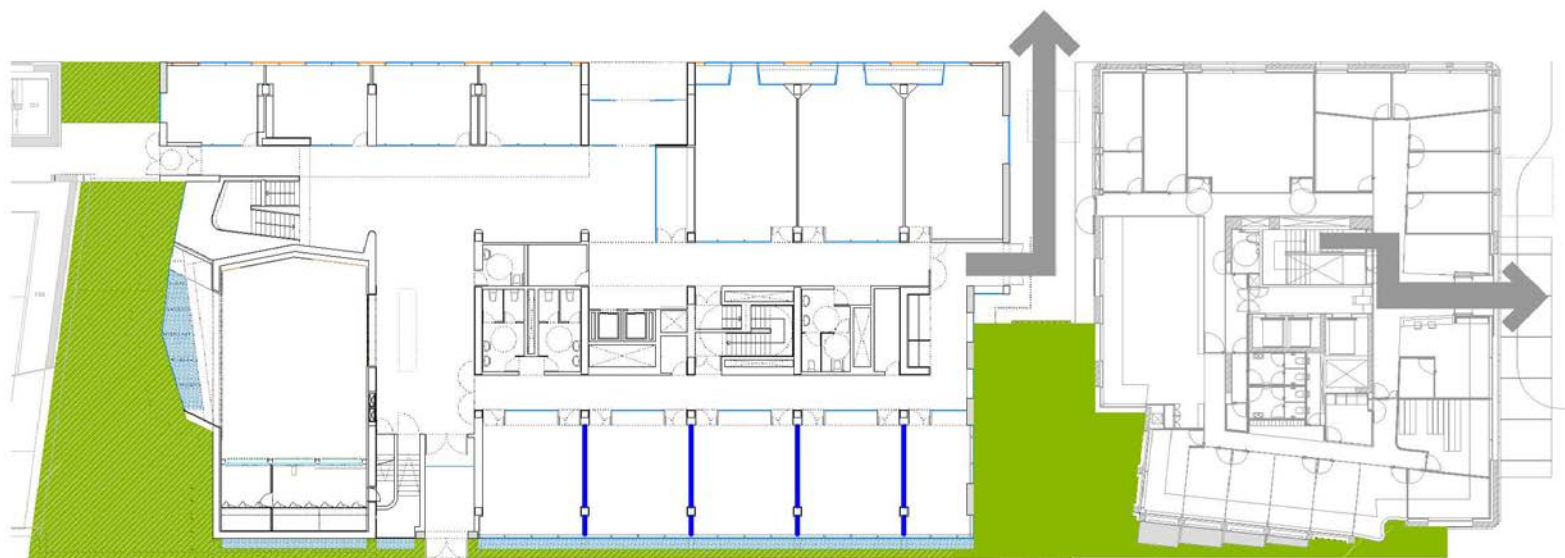

WELLINGTON, 32-36

WELLINGTON, 28-30

PARC DE RECERCA EN CIÈNCIES SOCIALS I HUMANES

PLANTA BAIXA
0 1 2 3 4 5 m