



## Resolució de convocatòria del premi DECORA EL CAMPUS 2026 de la Universitat Pompeu Fabra

L'Horitzó 2027 estableix entre les seves línies estratègiques l'ofertament reordenar l'entramat cultural de la UPF en estructures, processos i tres eixos d'actuació: formació, creació i patrimoni. El premi decora el campus una iniciativa adreçada de fomentar la creativitat dels membre de la comunitat universitària, així com a enfortir el sentiment de pertinença a la comunitat universitària de la UPF.

El Consell de Govern va aprovar les bases generals d'aquests premis en un acord que es va prendre a la sessió del 19 de febrer del 2025.

### HE RESOLT:

1. Aprovar les bases específiques que consten a l'annex d'aquesta resolució i que seran publicades a la pàgina de cultura UPF: <https://www.upf.edu/web/cultura>.
2. Obrir la convocatòria del premi DECORA EL CAMPUS per a l'any 2026.
3. Aquesta convocatòria es finançarà amb càrrec a la partida pressupostària 226.11 (Activitats institucionals), que preveu un màxim de despesa de 1.400 euros.
4. L'objecte del premi DECORA EL CAMPUS fomentar la cultura i expressió artística en cadascun dels 3 campus de la Universitat Pompeu Fabra mitjançant la creació d'obres artístiques destinades a ser exhibides en suports arquitectònics ubicats en els campus de la Ciutadella, campus del Mar i campus del Poblenou.
5. El concurs està obert a la concurrència competitiva dels estudiants de grau o postgrau dels centres propis de la Universitat Pompeu Fabra i dels estudiants de centres adscrits ubicats en qualsevol dels tres campus de la UPF (campus de la Ciutadella, Campus del Mar i Campus del Poblenou). Les obres poden presentar-se individualment o en equip. No s'hi poden presentar estudiants que ja hagin estat guardonats en edicions anteriors d'aquest concurs.
6. El termini de presentació d'obres finalitzarà el 3 de març del 2026, a les 23.59 h.
7. La resolució dels premis es farà en un termini màxim de de tres mesos des de la finalització del termini de presentació de les obres.
8. La selecció dels autors premiats es basarà en els criteris següents: la viabilitat del projecte, tant tècnica com econòmica i organitzativa (20 punts), l'originalitat i la qualitat artística i estètica de la proposta (35 punts), l'encaix de la temàtica en els àrees de coneixement que estan presents en cada campus (25 punts) i l'alineació de la temàtica amb els valors de la Universitat (20 punts).



9. La selecció es farà conforme als principis de concurrència, objectivitat, igualtat, no discriminació i anonimat dels autors. El jurat pot declarar el concurs desert quan consideri que no s'han presentat obres compleixin una valoració mínima en els criteris de valoració.

El jurat serà únic. Correspondrà a un jurat valorar i classificar les obres presentades a concurs. D'acord amb l'anterior, el jurat elevarà a la rectora la proposta de guanyadors dels premis. El jurat està format per:

a) Raquel Bouso vicerectora de Cultura i Comunicació, qui presidirà el jurat.

b) Com a vocals:

a. Tres representants del personal docent i investigador, designats pel rector o la rectora.

b. Fina Lorente, directora del campus de la Ciutadella, Anna Belchi, directora del campus del Poblenou i Esther de la Varga, directora del campus del Mar.

c. Un representat dels estudiants, designat pel rector o la rectora a proposta del Consell d'estudiants.

d. Un representant dels centres adscrits a la UPF amb docència als campus, designats pel rector o la rectora a proposta del director o directora dels centres adscrits.

El secretari del jurat serà un funcionari adscrit al Servei de Sostenibilitat, Atenció i Compromís Universitari qui actuarà amb veu però sense vot.

El jurat pot instar als participants a reformular el pressupost adjunt a la seva sol·licitud de participació amb la finalitat d'assegurar la viabilitat de l'obra. A aquest efectes s'obrirà un termini d'al·legacions als afectats. El veredicteserà pres per majoria dels membres del jurat i es farà públic durant l'acte de lliurament dels premis.

10. Els premiats assumeixen l'obligació de realitzar el mural en les dates que estableixi la direcció de cada campus, ajustar-se al pressupost presentat i complir els requisits detallats a les bases generals.

La resolució dels premis correspon a la rectora i s'haurà de fer en un termini màxim de tres mesos des de la finalització del termini de presentació de les obres. La resolució expressarà els premiats i les quanties. La resolució es publicarà a la web de la UPF.



Contra aquesta resolució, que exhaureix la via administrativa, les persones interessades poden interposar recurs contenciós administratiu davant el jutjat contenciós administratiu de Barcelona en el termini de dos mesos, a comptar de l'endemà de la seva publicació.

Així mateix, les persones interessades poden interposar potestativament recurs de reposició, previ al recurs contenciós administratiu, davant l'òrgan que ha dictat aquest acte, en el termini d'un mes, a comptar de l'endemà de la seva publicació, o qualsevol altre recurs que considerin adient.

Barcelona, a la data de la signatura electrònica

Eulàlia de Nadal Clanchet

Rectora de la Universitat Pompeu Fabra

## Annex

### 1. PRESENTACIÓ I LLIURAMENT DE LES OBRES

1.1 Les propostes es realitzaran a escala 1/50. Per fer-ho, podeu descarregar la plantilla amb les mides i les anotacions de les parets objecte del concurs, que trobareu a continuació.

1.2 Totes les propostes han d'anar acompanyades del pressupost del material necessari per a la seva realització.

1.3 Les propostes presentades a concurs s'ha d'adjuntar al formulari d'inscripció

### 2. TEMA

El tema de l'obra ha d'estar relacionat amb els àmbits de cada campus.

### 3. TÈCNICA, FORMAT I MATERIAL

Es pot utilitzar qualsevol tipus de tècnica, sempre que aquesta s'adapti al format mural (pintures, esprai, etc.). S'hauran d'utilitzar materials que no siguin tòxics i mesures de protecció personal (mascareta, ulleres de seguretat, guants) durant la realització del mural. La tècnica s'aplicarà emprant



un o diversos dels materials següents: pintura vinílica ecològica o esmalt sintètic ecològic o vernissos naturals, respectuosos amb el medi ambient en diluir-se i netejar-se amb aigua, i sense dissolvents.

#### **4. OBLIGACIONS DELS GUARDONATS**

4.1 Realitzar el mural en les dates pactades amb l'administració de l'edifici.

4.2 Ajustar-se al pressupost presentat.

4.3 Mantenir les normes de seguretat indicades per la direcció de l'edifici, en especial, les relatives a la supervisió del responsable de manteniment.


#### **5. PREMIS**

L'import unitari del premi és de 700 euros per a cada proposta guanyadora, al qual s'aplica la retenció que correspongui segons la normativa fiscal vigent.


#### **PLÀNOLS**

Codi Segur de Verificació:  
20713f76-1b50-4a4d-9b08-46a539b83877  
Origen: Administració  
Identificador document: ES\_L01010014\_2025\_2487373  
Data d'impressió: 02/01/2026 13:36:44  
Pàgina 5 de 7

SIGNATURES  
1.- EULALIA DE NADAL CLANCHET (TCAT) (Rectora), 27/11/2025 12:12

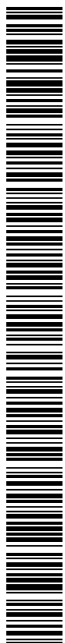

### CAMPUS DE LA CIUTADELLA

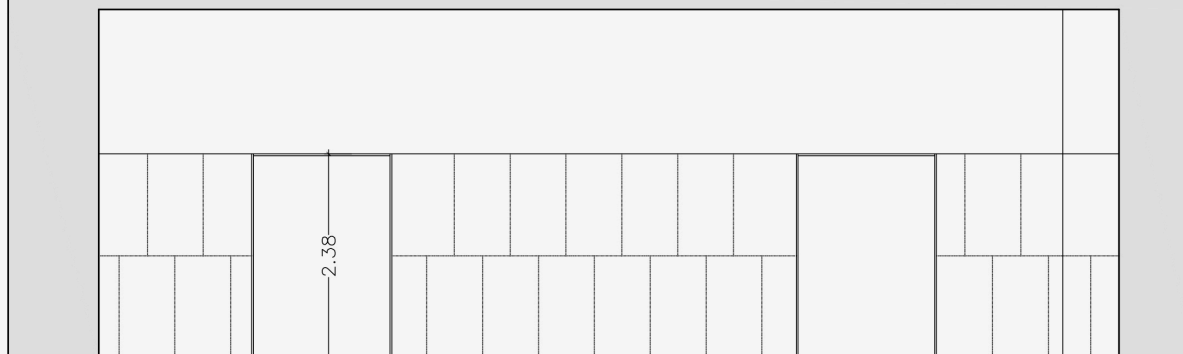


4.71

ESPAI 20.0V05

ALÇAT

E. 1/75

15-01-25

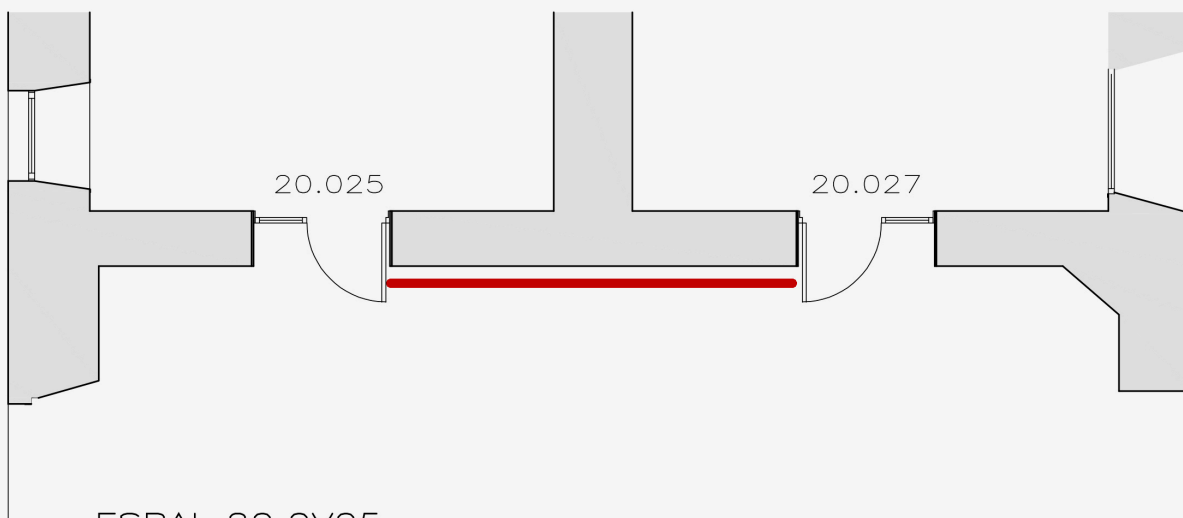

20.025

20.027

ESPAI 20.0V05


PLANTA

E. 1/75


15-01-25

Codi Segur de Verificació:  
20713f76-1b50-4a4d-9b08-46a539b83877  
Origen: Administració  
Identificador documento: ES\_L01010014\_2025\_2487373  
Data d'impressió: 02/01/2026 13:36:44  
Pàgina 6 de 7

SIGNATURES  
1.- EULALIA DE NADAL CLANCHET (TCAT) (Rectora), 27/11/2025 12:12

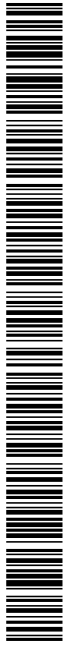

# CAMPUS DEL MAR

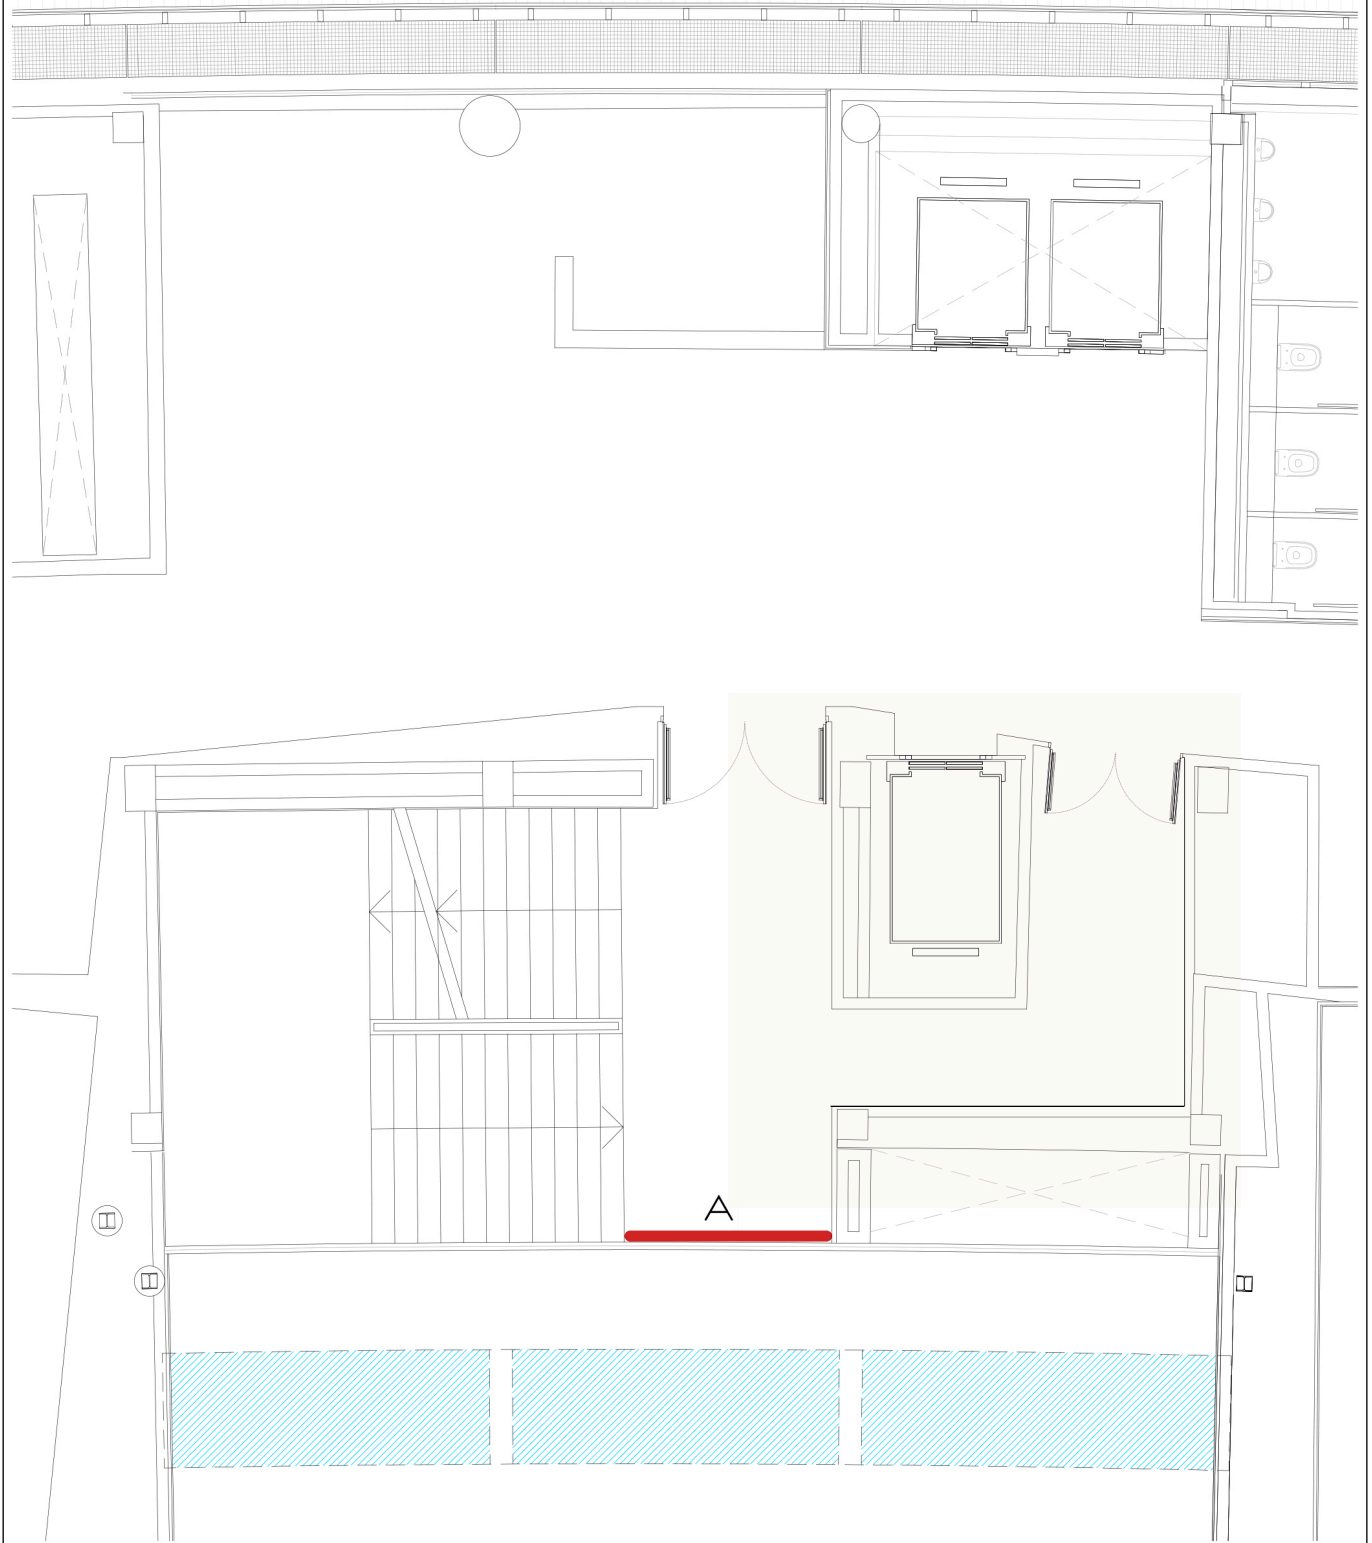


PLANTA

E. 1/100

Codi Segur de Verificació:  
20713f76-1b50-4a4d-9b08-46a539b83877  
Origen: Administració  
Identificador documento: ES\_L01010014\_2025\_2487373  
Data d'impressió: 02/01/2026 13:36:44  
Pàgina 7 de 7

SIGNATURES  
1.- EULALIA DE NADAL CLANCHET (TCAT) (Rectora), 27/11/2025 12:12

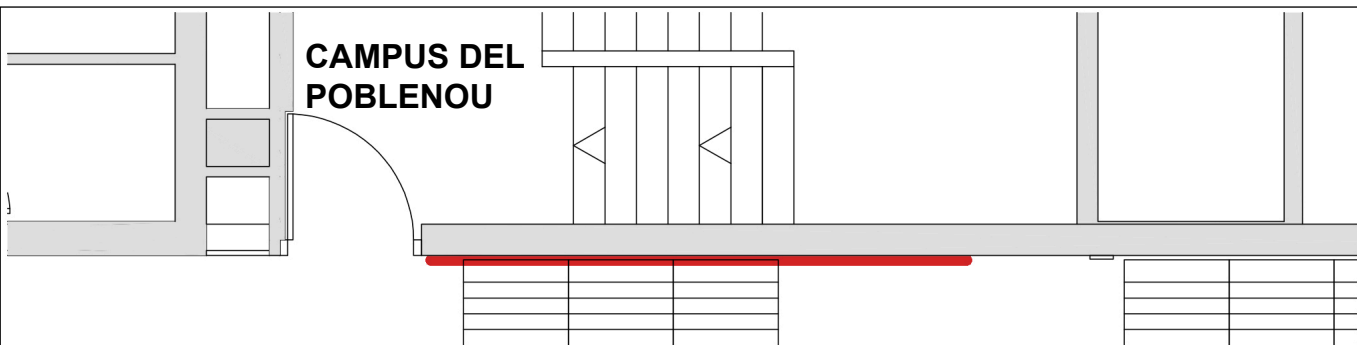


ESPAI 52.OP02

ALÇAT

E. 1/75

3-02-25

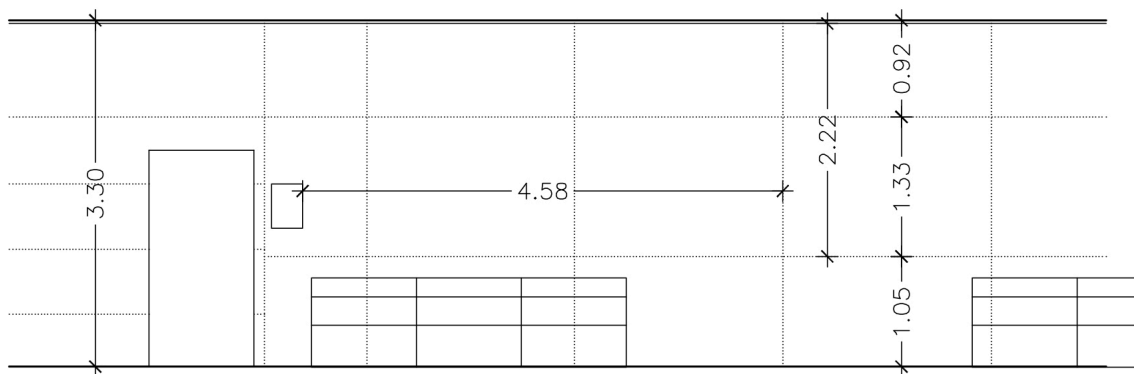

ESPAI 52.OP02

ALÇAT

E. 1/75

3-02-25