

ROC BORONAT
VEURE PLANOL ROC BORONAT

SZF02

SPP01

SZ101

SZ102

SZV01

SZ202

SZ203

SZ204

SZ205


SZV01


ED04

AC

56.SZ00

PLANTA SOTERRANI 2
Última actualització: setembre del 2010

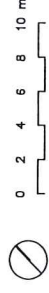


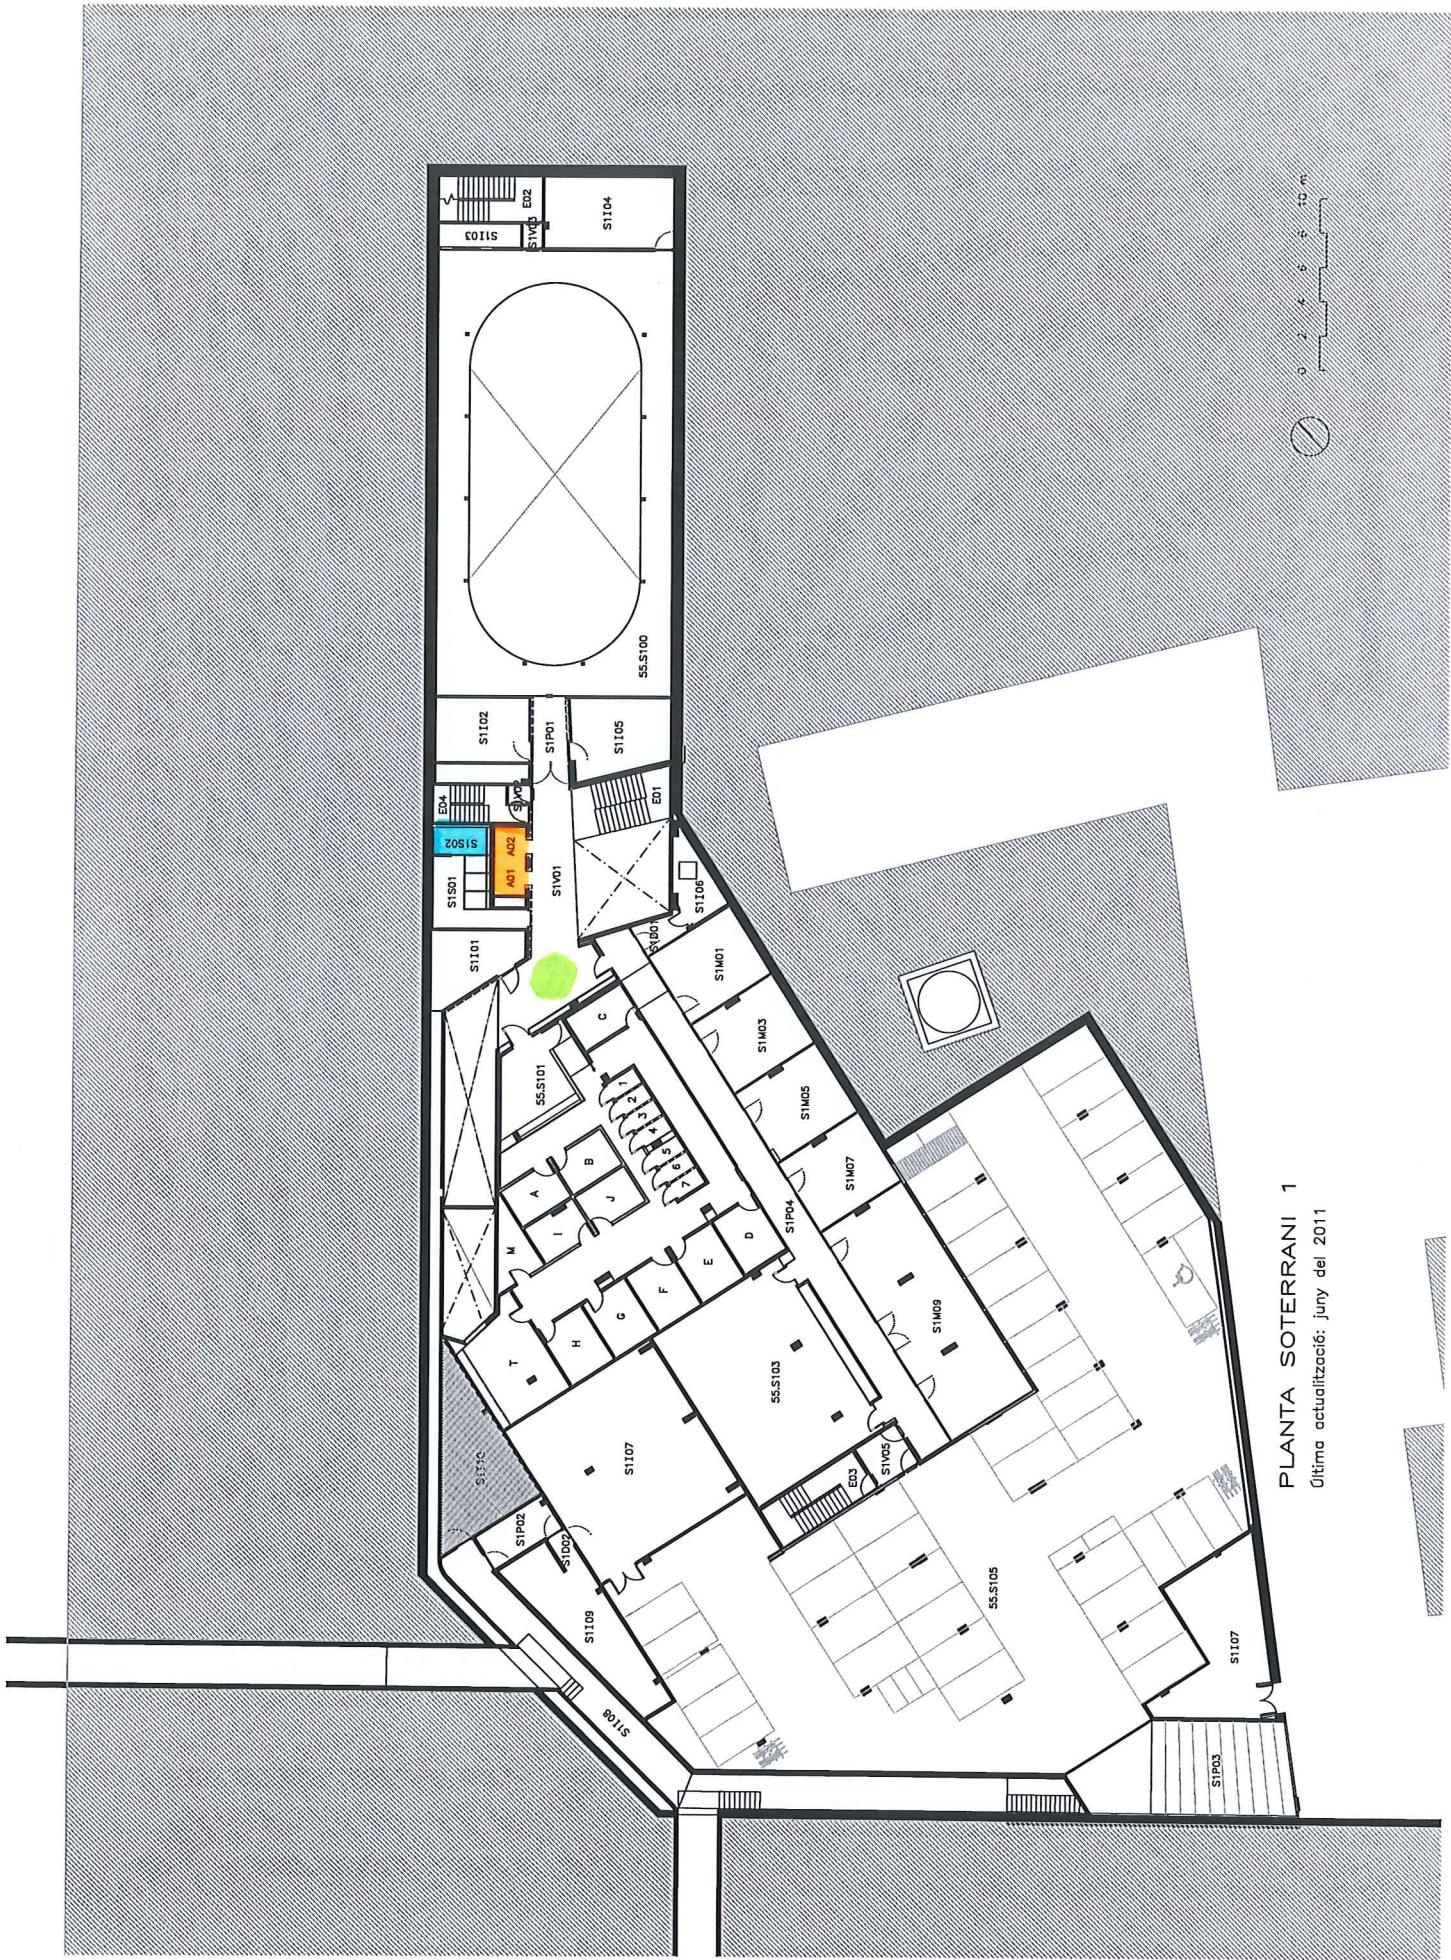

PLANTA SOTERRANI 1
 Última actualització: juny del 2011




CARRER TÀNGER

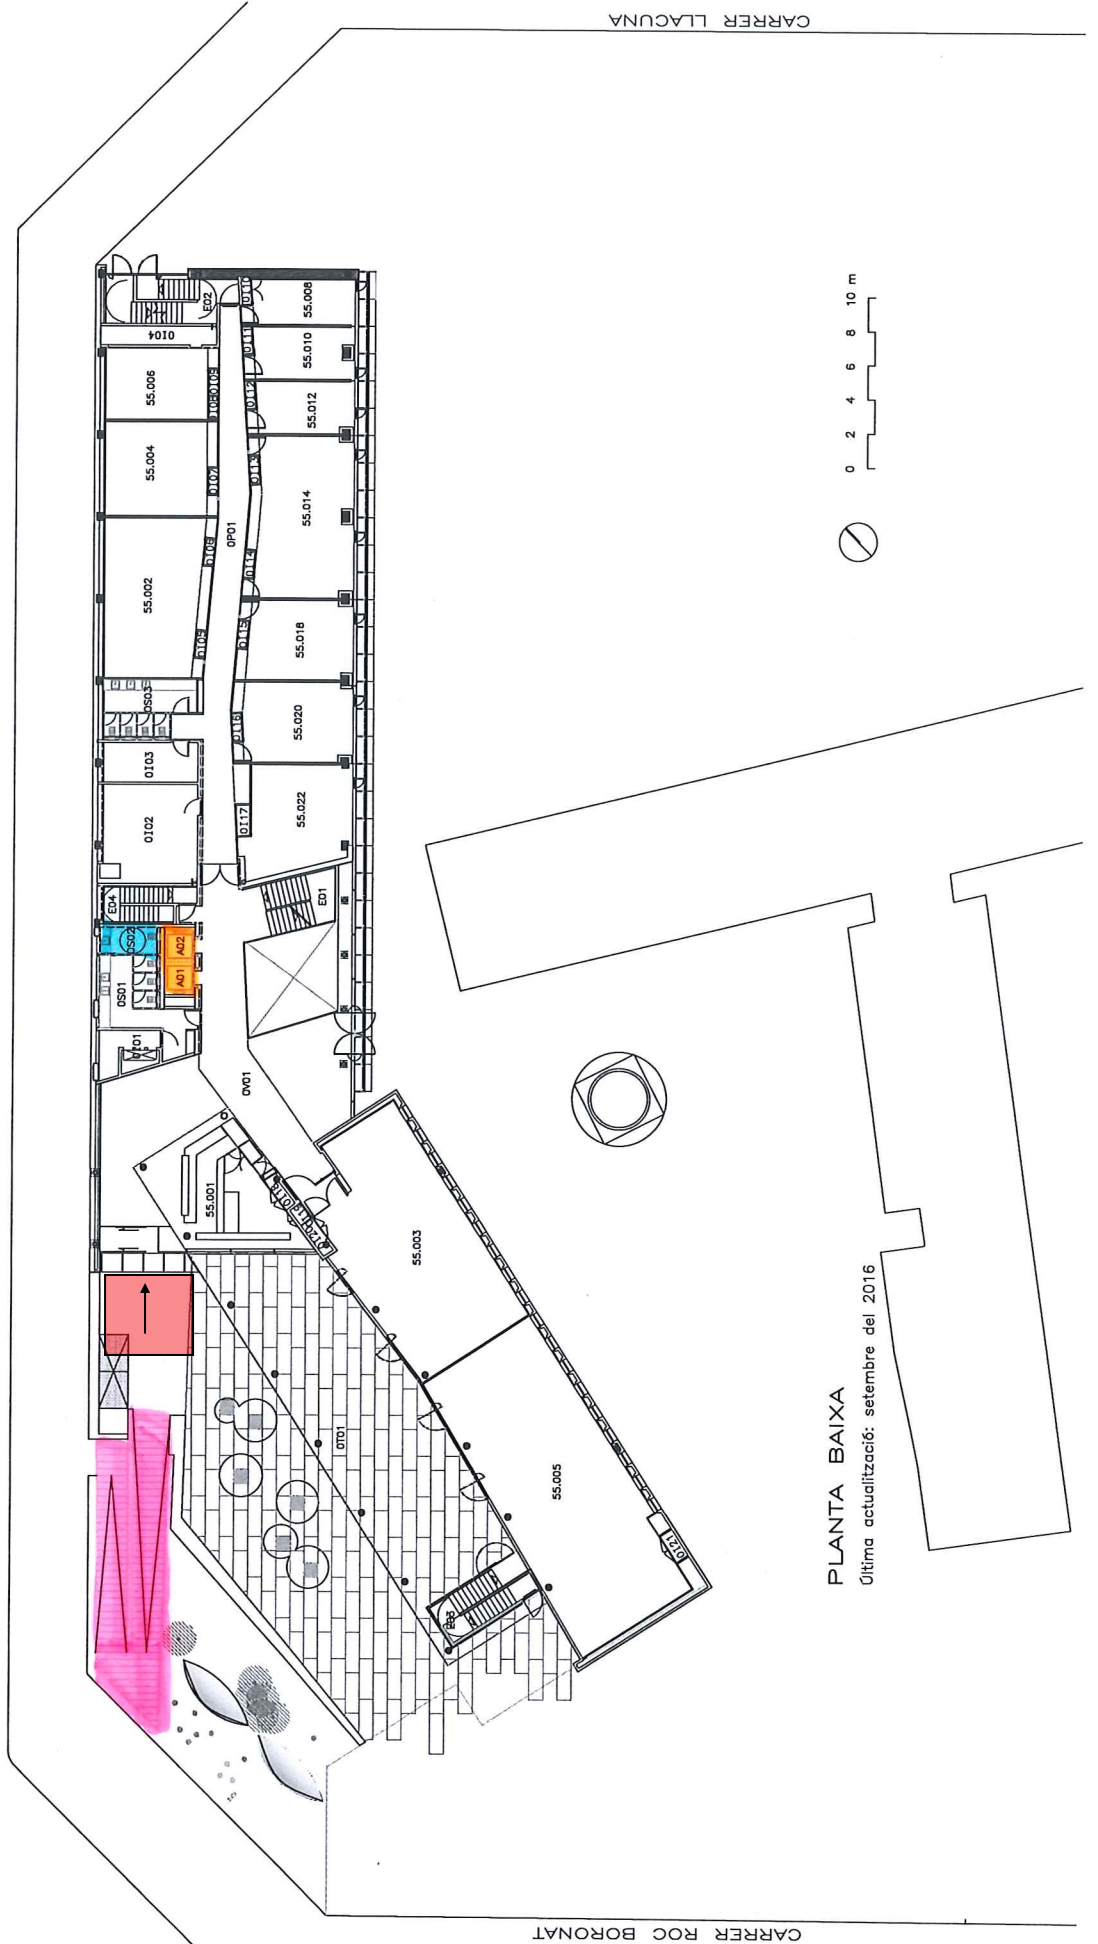

CARRER ROC BORONAT


PLANTA BAIXA

Última actualització: setembre del 2016

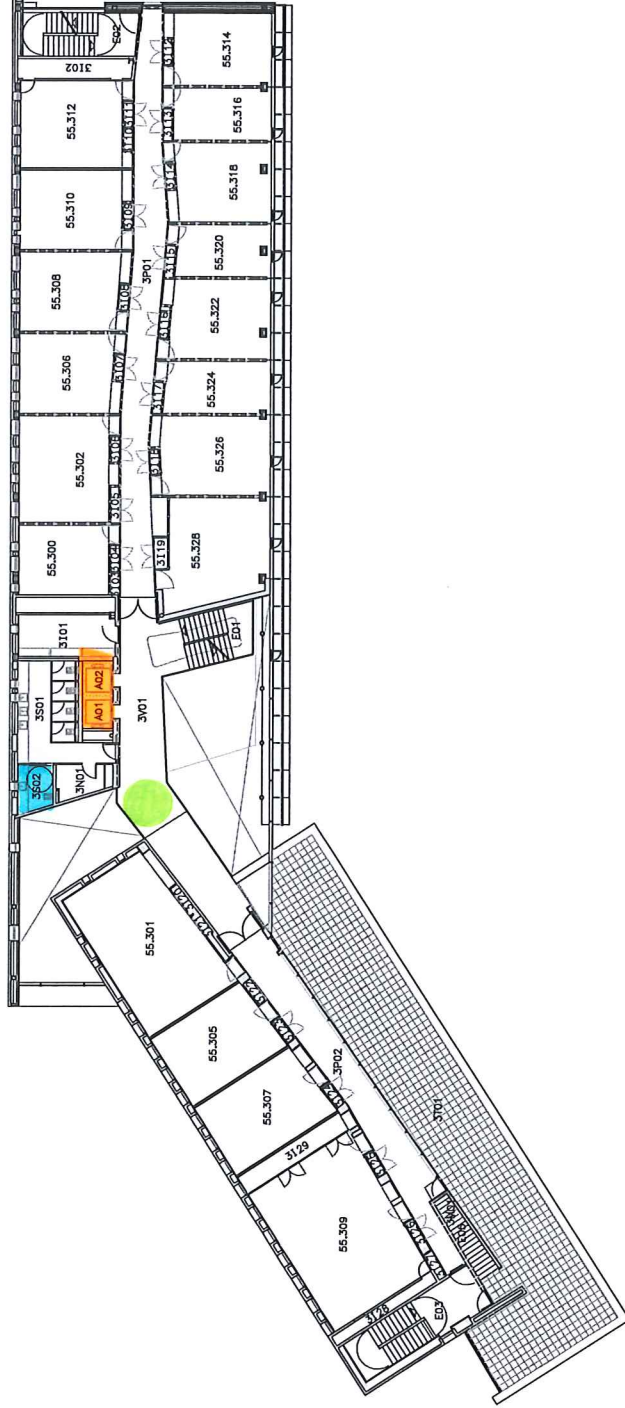

PLANTA TERCERA
 Última actualització: juny del 2010



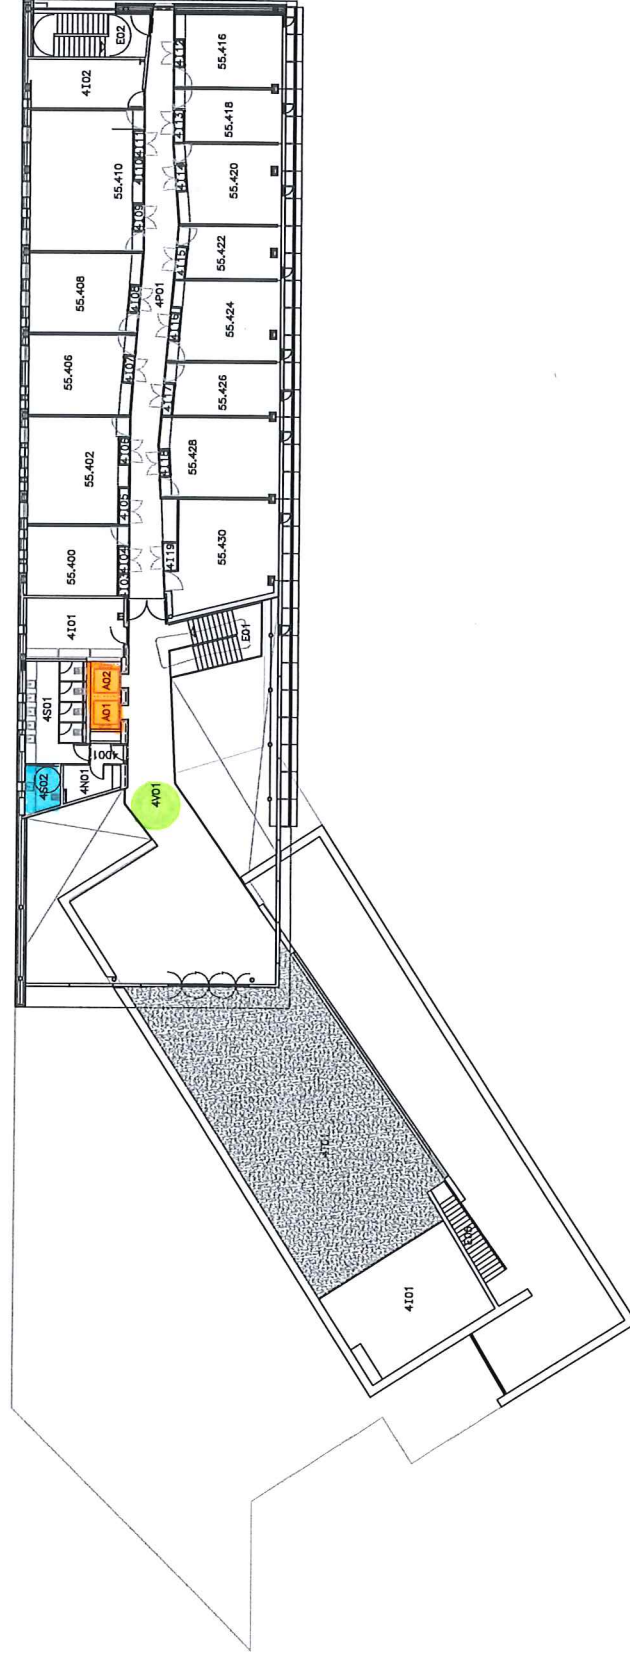

PLANTA CUARTA
 Última actualización: junio del 2010

