

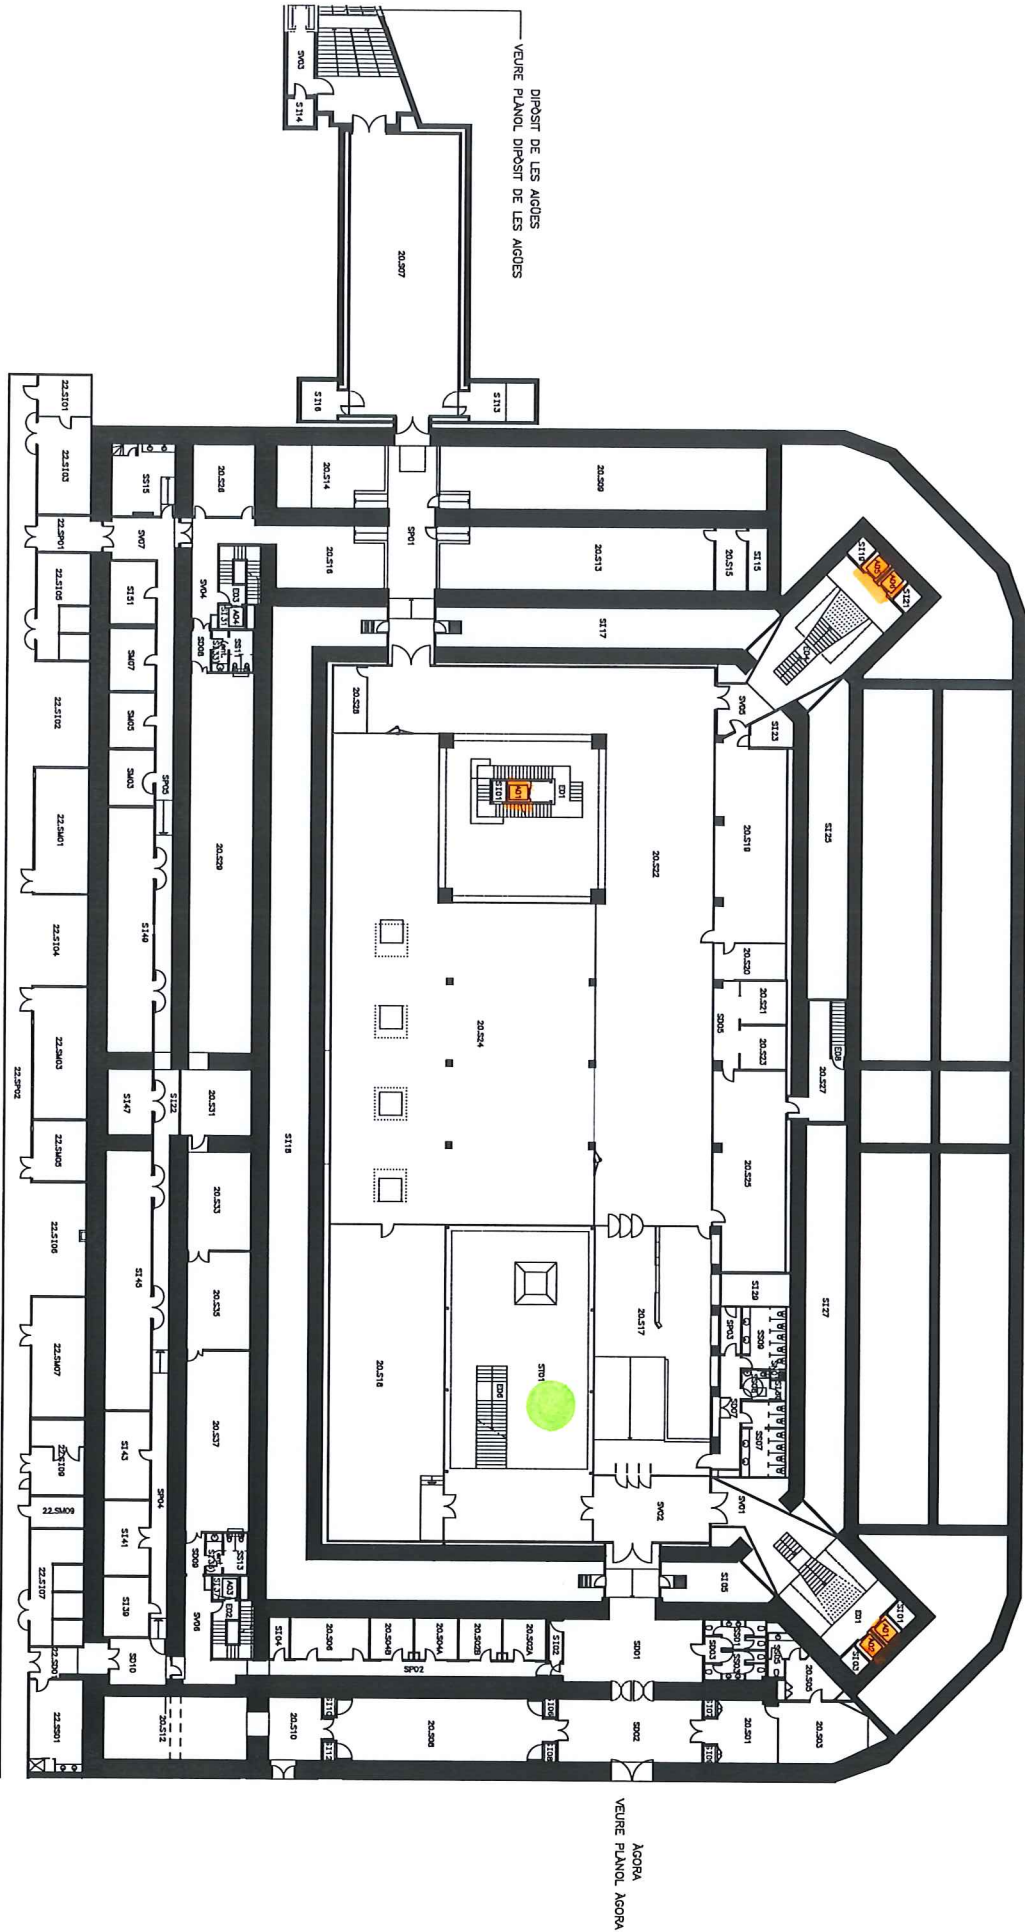


- WC
- WC
- Ascensor  
Elevator
- Rampa  
Ramp
- Punt de Rescat  
Rescue Point
- Entrada Accessible  
Accessible Entry


**PLANTA SOTERRANI**  
 Última actualització: febrer del 2018

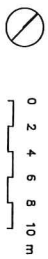

- WC
- WC
- Ascensor  
Elevator
- Rampa  
Ramp
- Punt de Rescat  
Rescue Point
- Entrada Accessible  
Accessible Entry

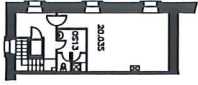

ENTRESOLAT CAFETERIA

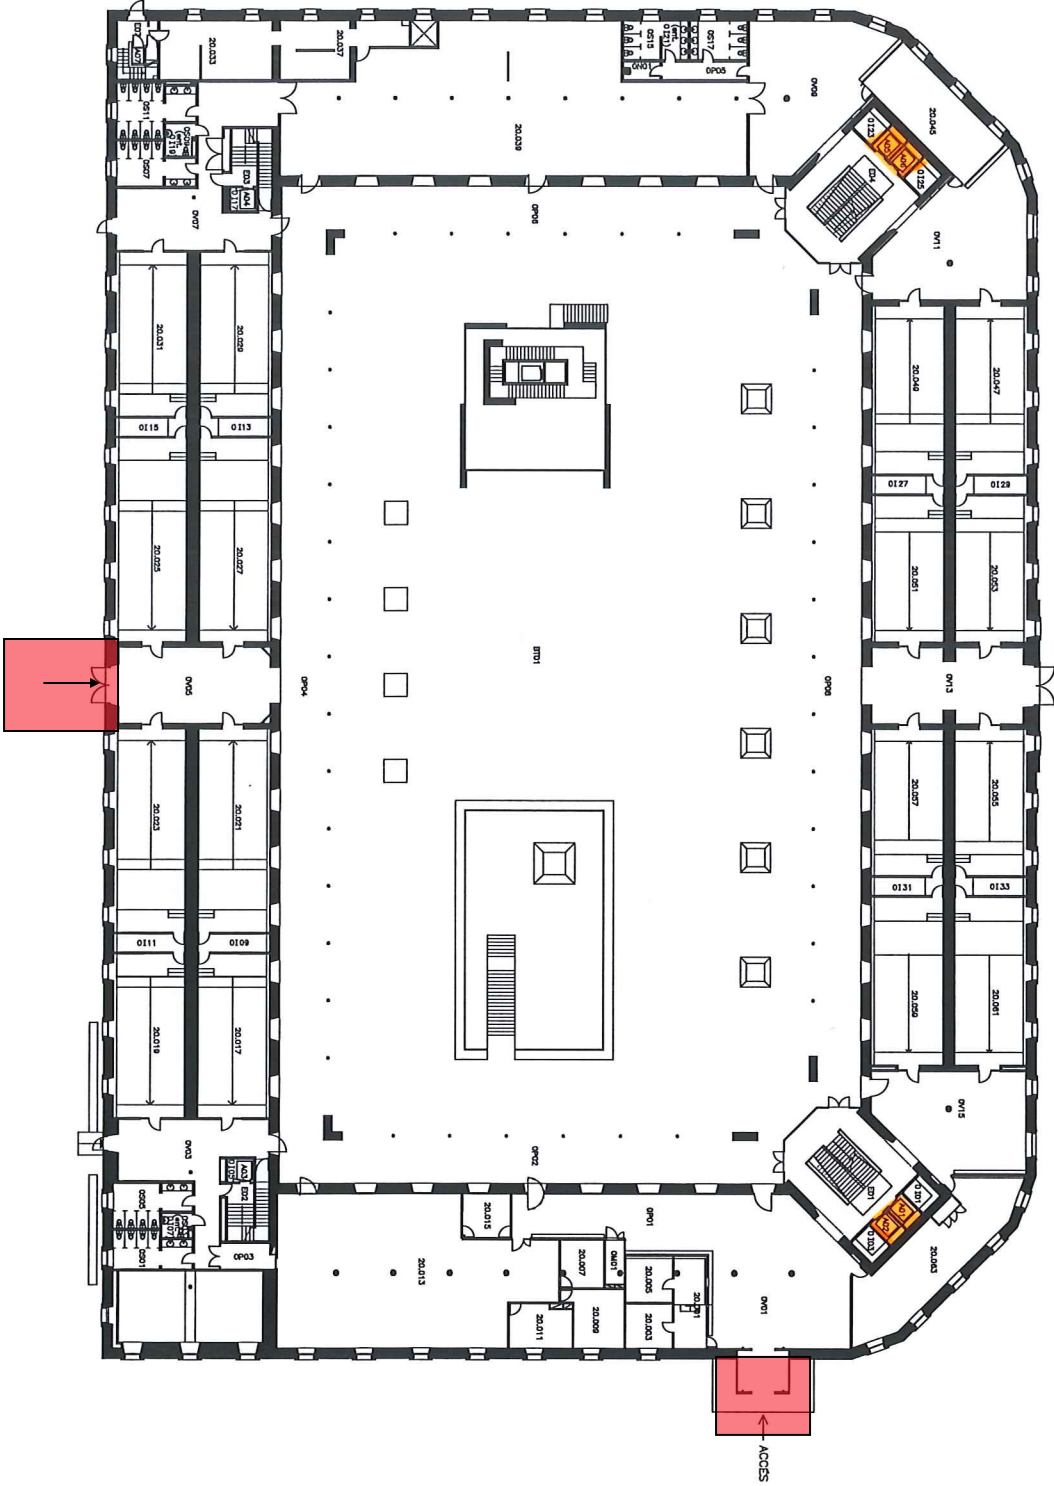


PLANTA BAIXA  
 Última actualització: setembre del 2015



0 2 4 6 8 10 m

- WC
- WC
- Ascensor  
Elevator
- Rampa  
Ramp
- Punt de Rescat  
Rescue Point
- Entrada Accessible  
Accessible Entry

**PLANTA PRIMERA**  
 Última actualització: desembre del 2017

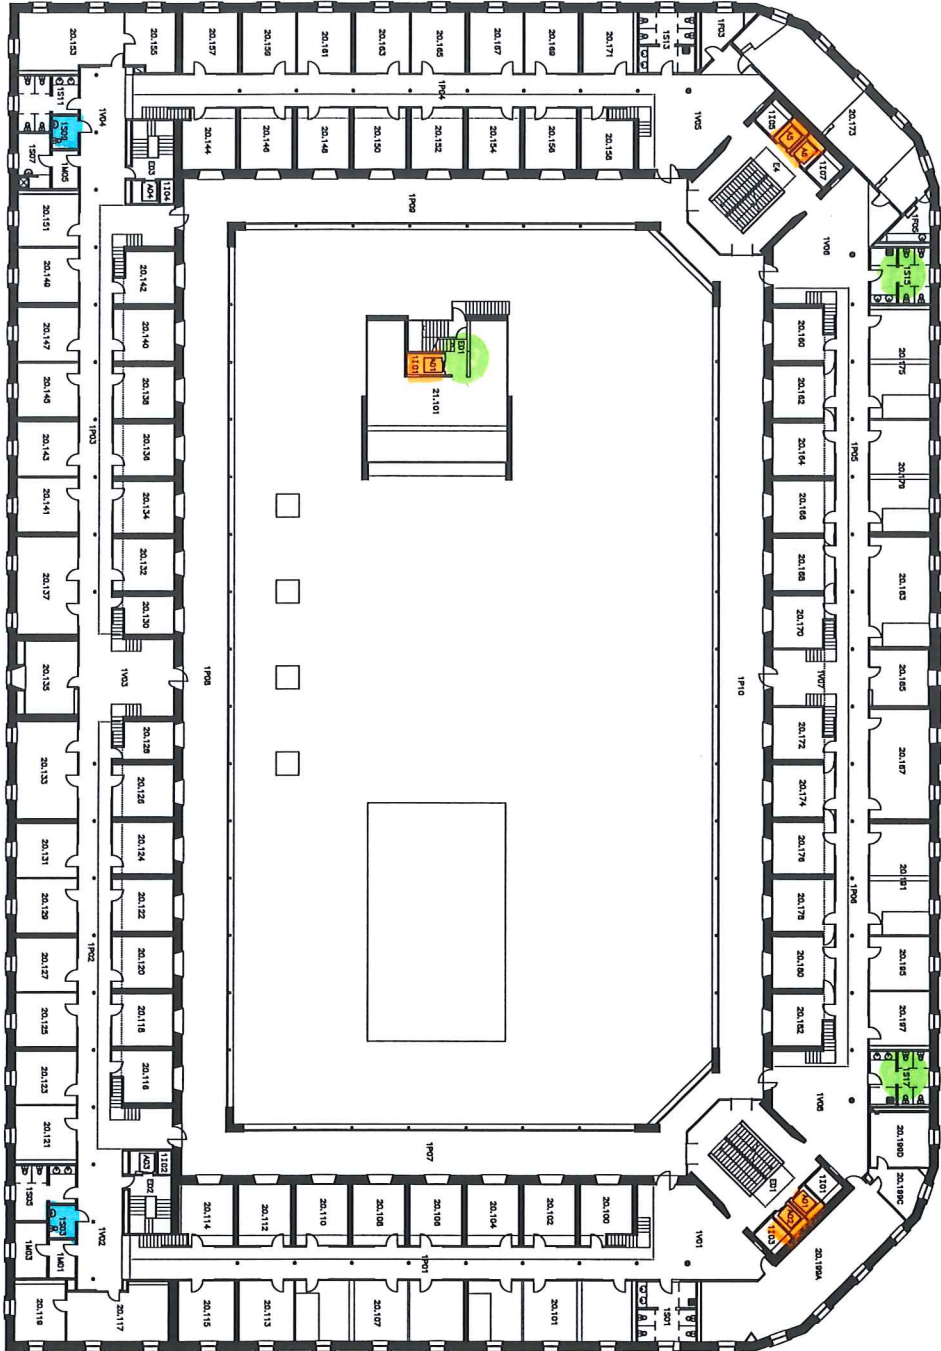

- WC
- WC
- Ascensor  
Elevator
- Rampa  
Ramp
- Punt de Rescat  
Rescue Point
- Entrada Accessible  
Accessible Entry

**PLANTA SEGONA**  
 Última actualització: febrer del 2018

CONNEXIÓ AMB L'EDIFICI  
 MERCE RODOREDÀ

