


**Edifici La Fàbrica**

50

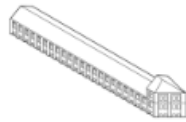

**Edifici La Nau**


51



**Edifici Roc Boronat**


52 i 53


- WC**  
WC
- Ascensor**  
Elevator
- Rampa**  
Ramp
- Punt de Rescat**  
Rescue Point
- Entrada Accessible**  
Accessible Entry

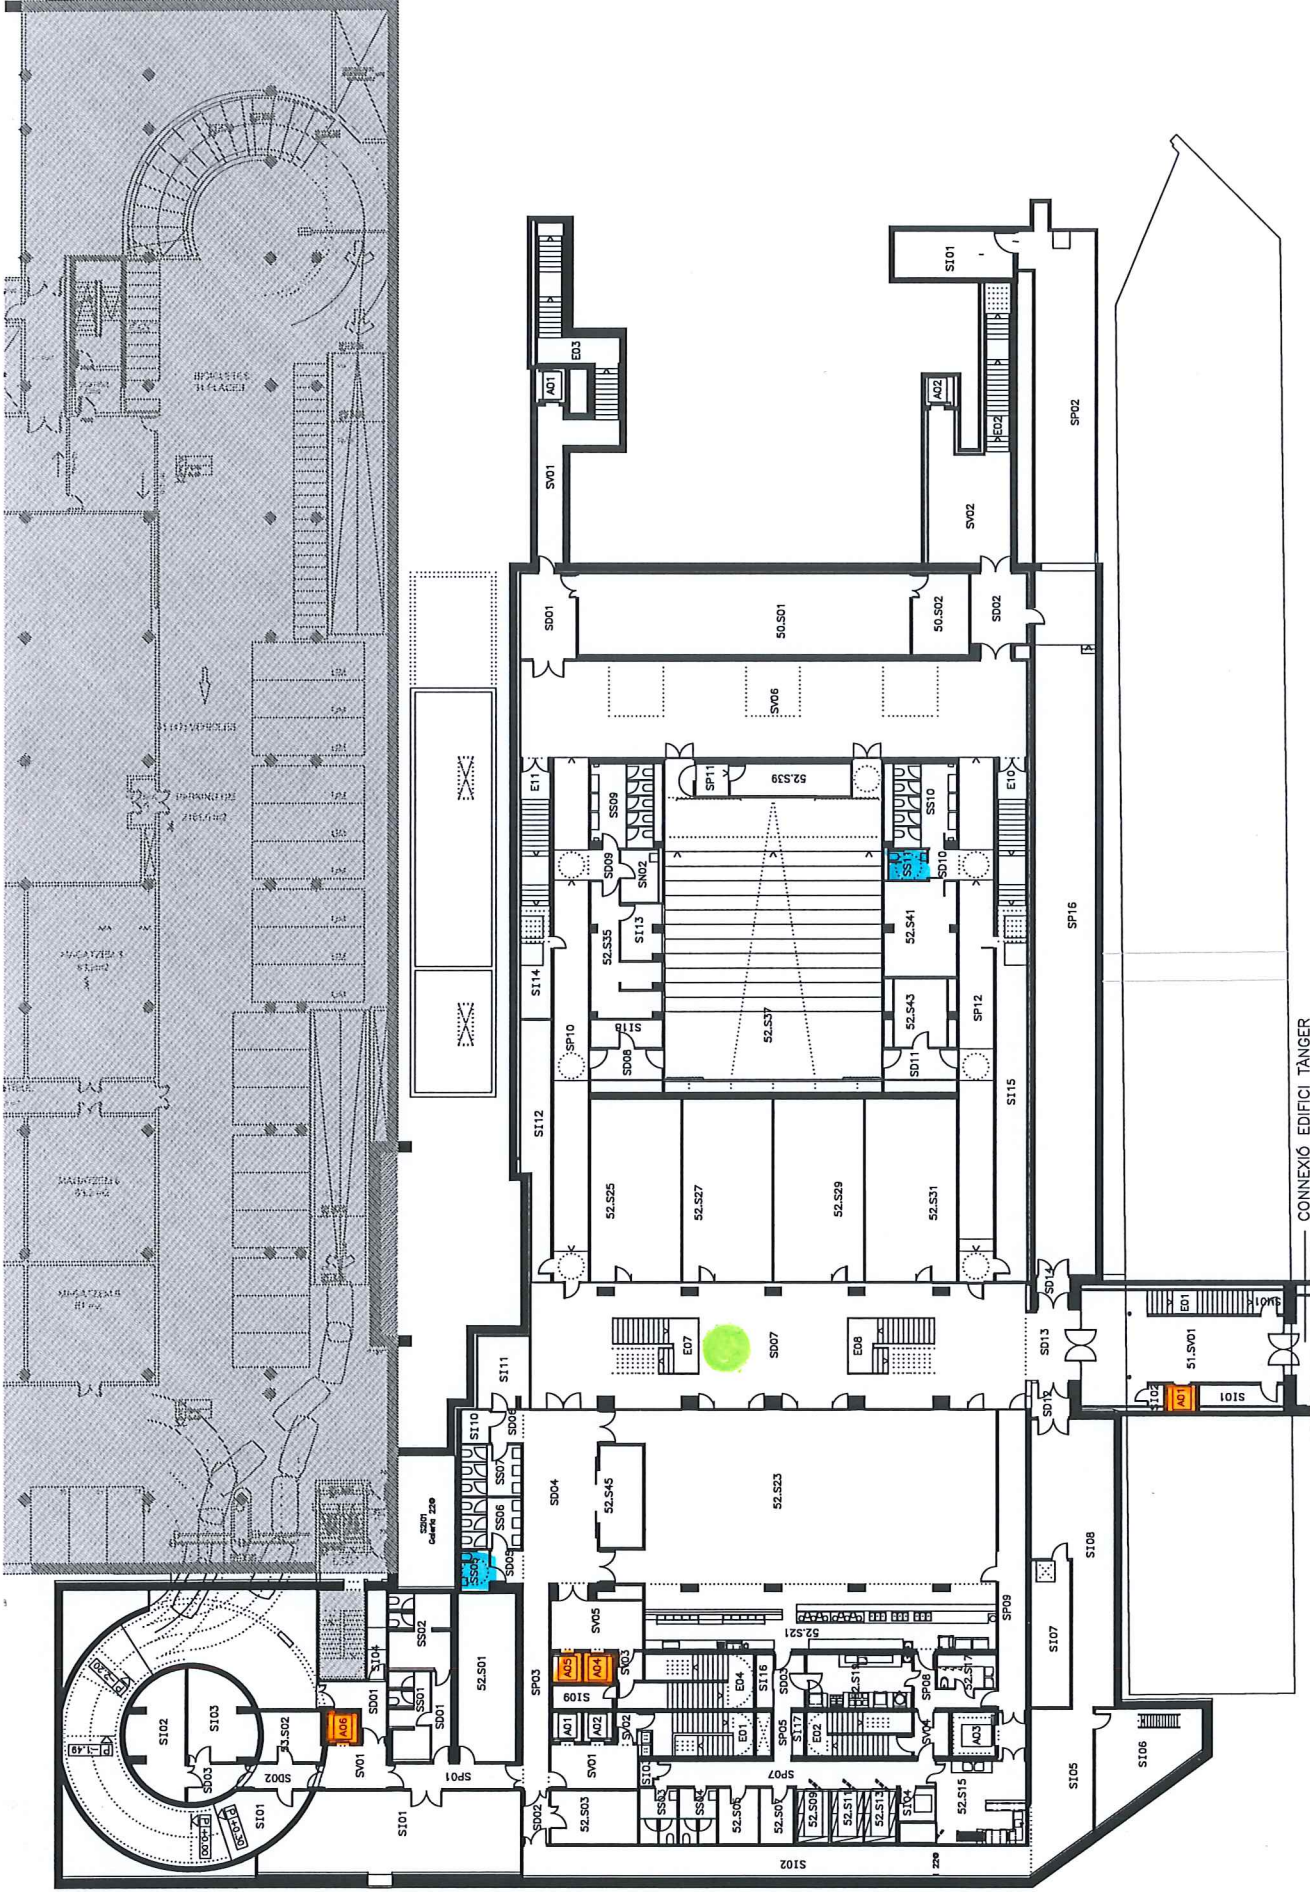

PLANTA SOTERRANI  
 Última actualització: novembre del 2017


CONEXIÓ EDIFICI TÀRRAGONA  
 VEURE PLANOL TÀRRAGONA

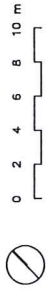

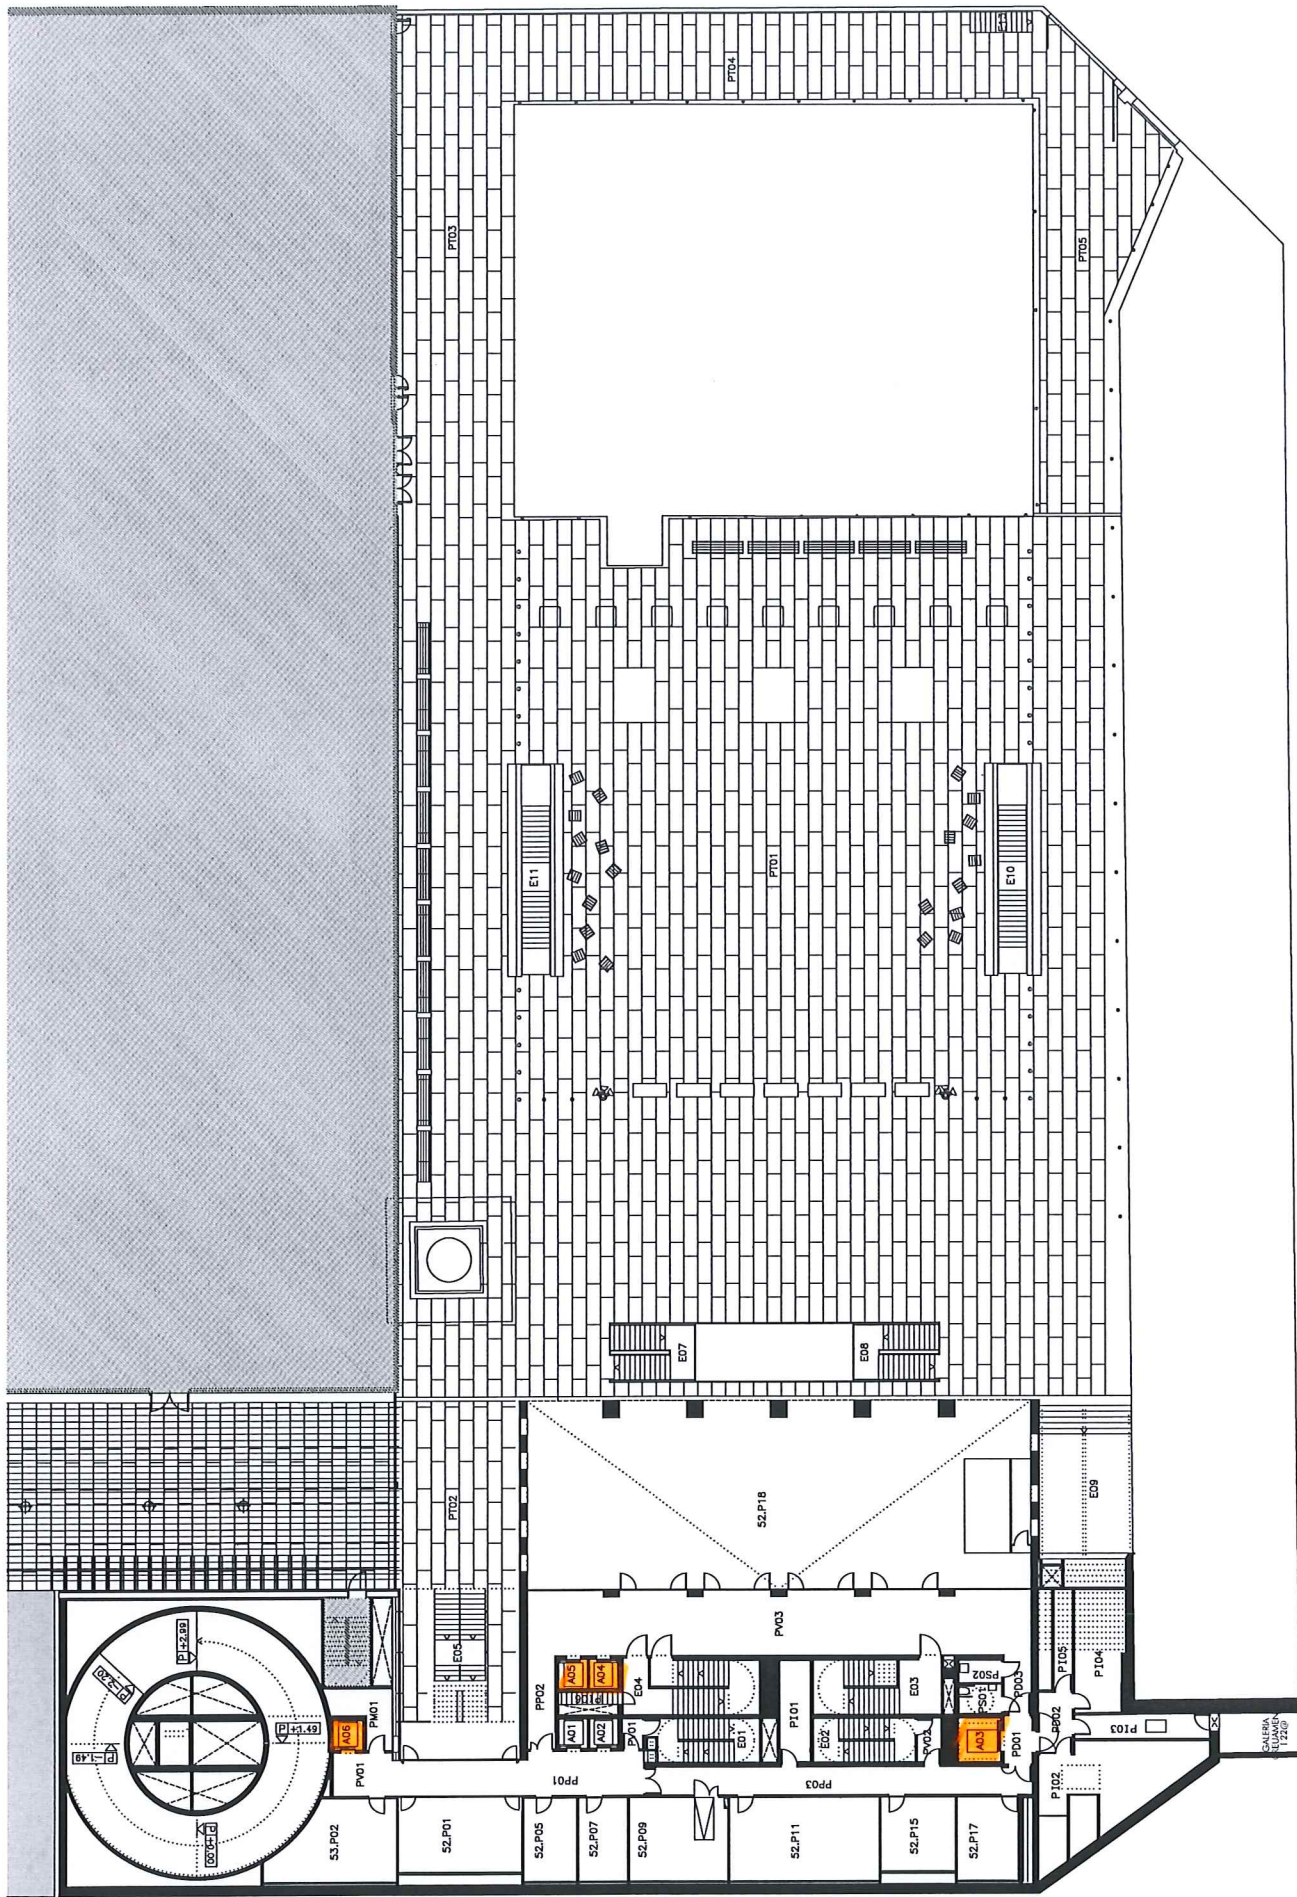


PLANTA PLAÇA

Última actualització: novembre del 2011

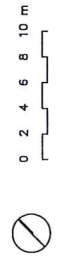

GALERIA  
1,22x0

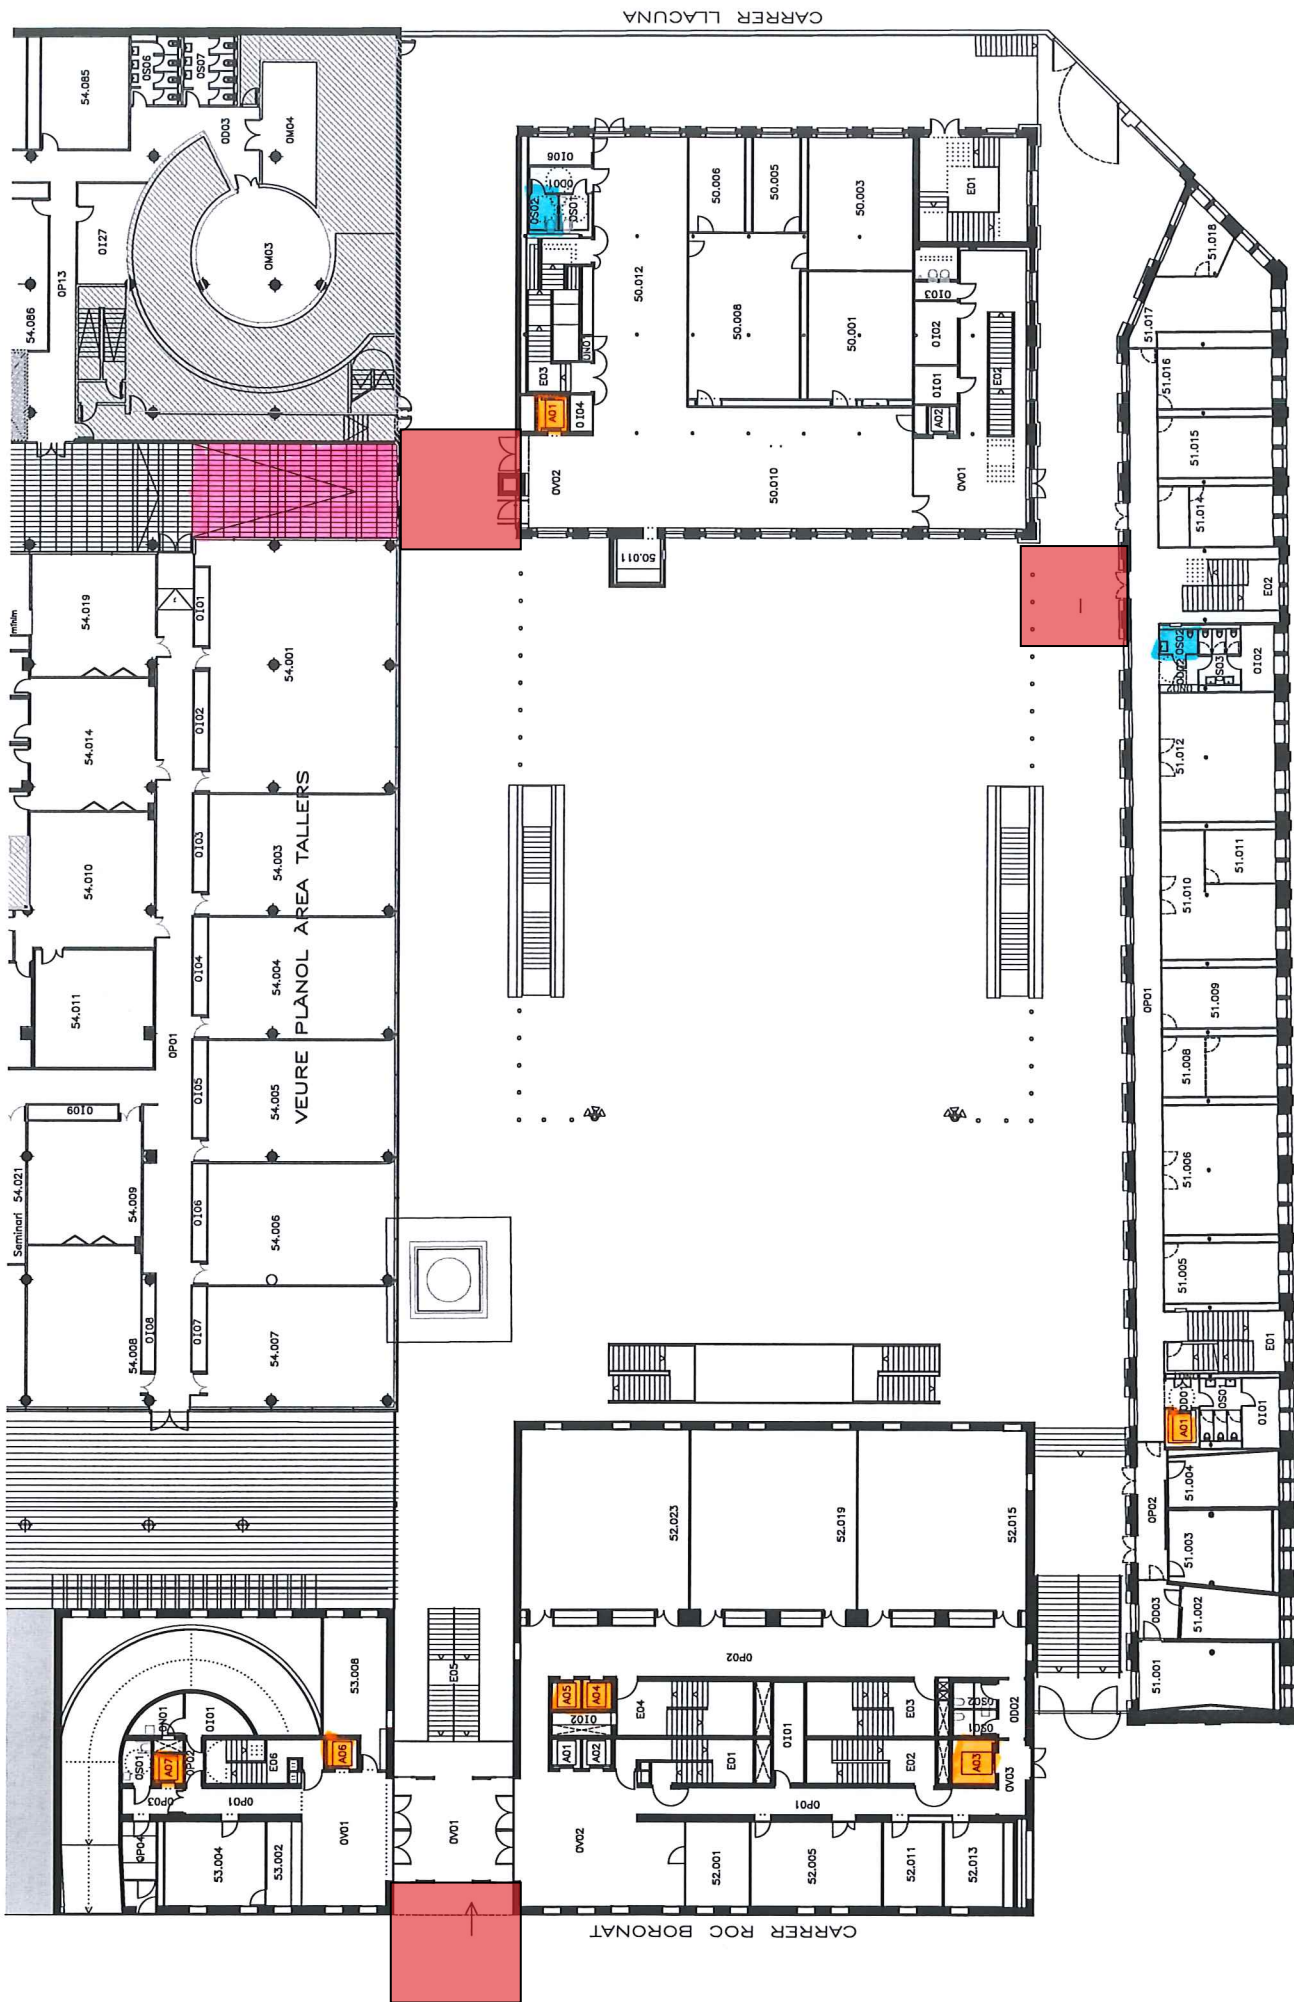



CARRER LLACUNA

CARRER ROC BORONAT


CARRER TANGER

PLANTA BAIXA  
 Última actualització: maig del 2016

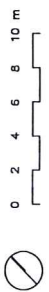


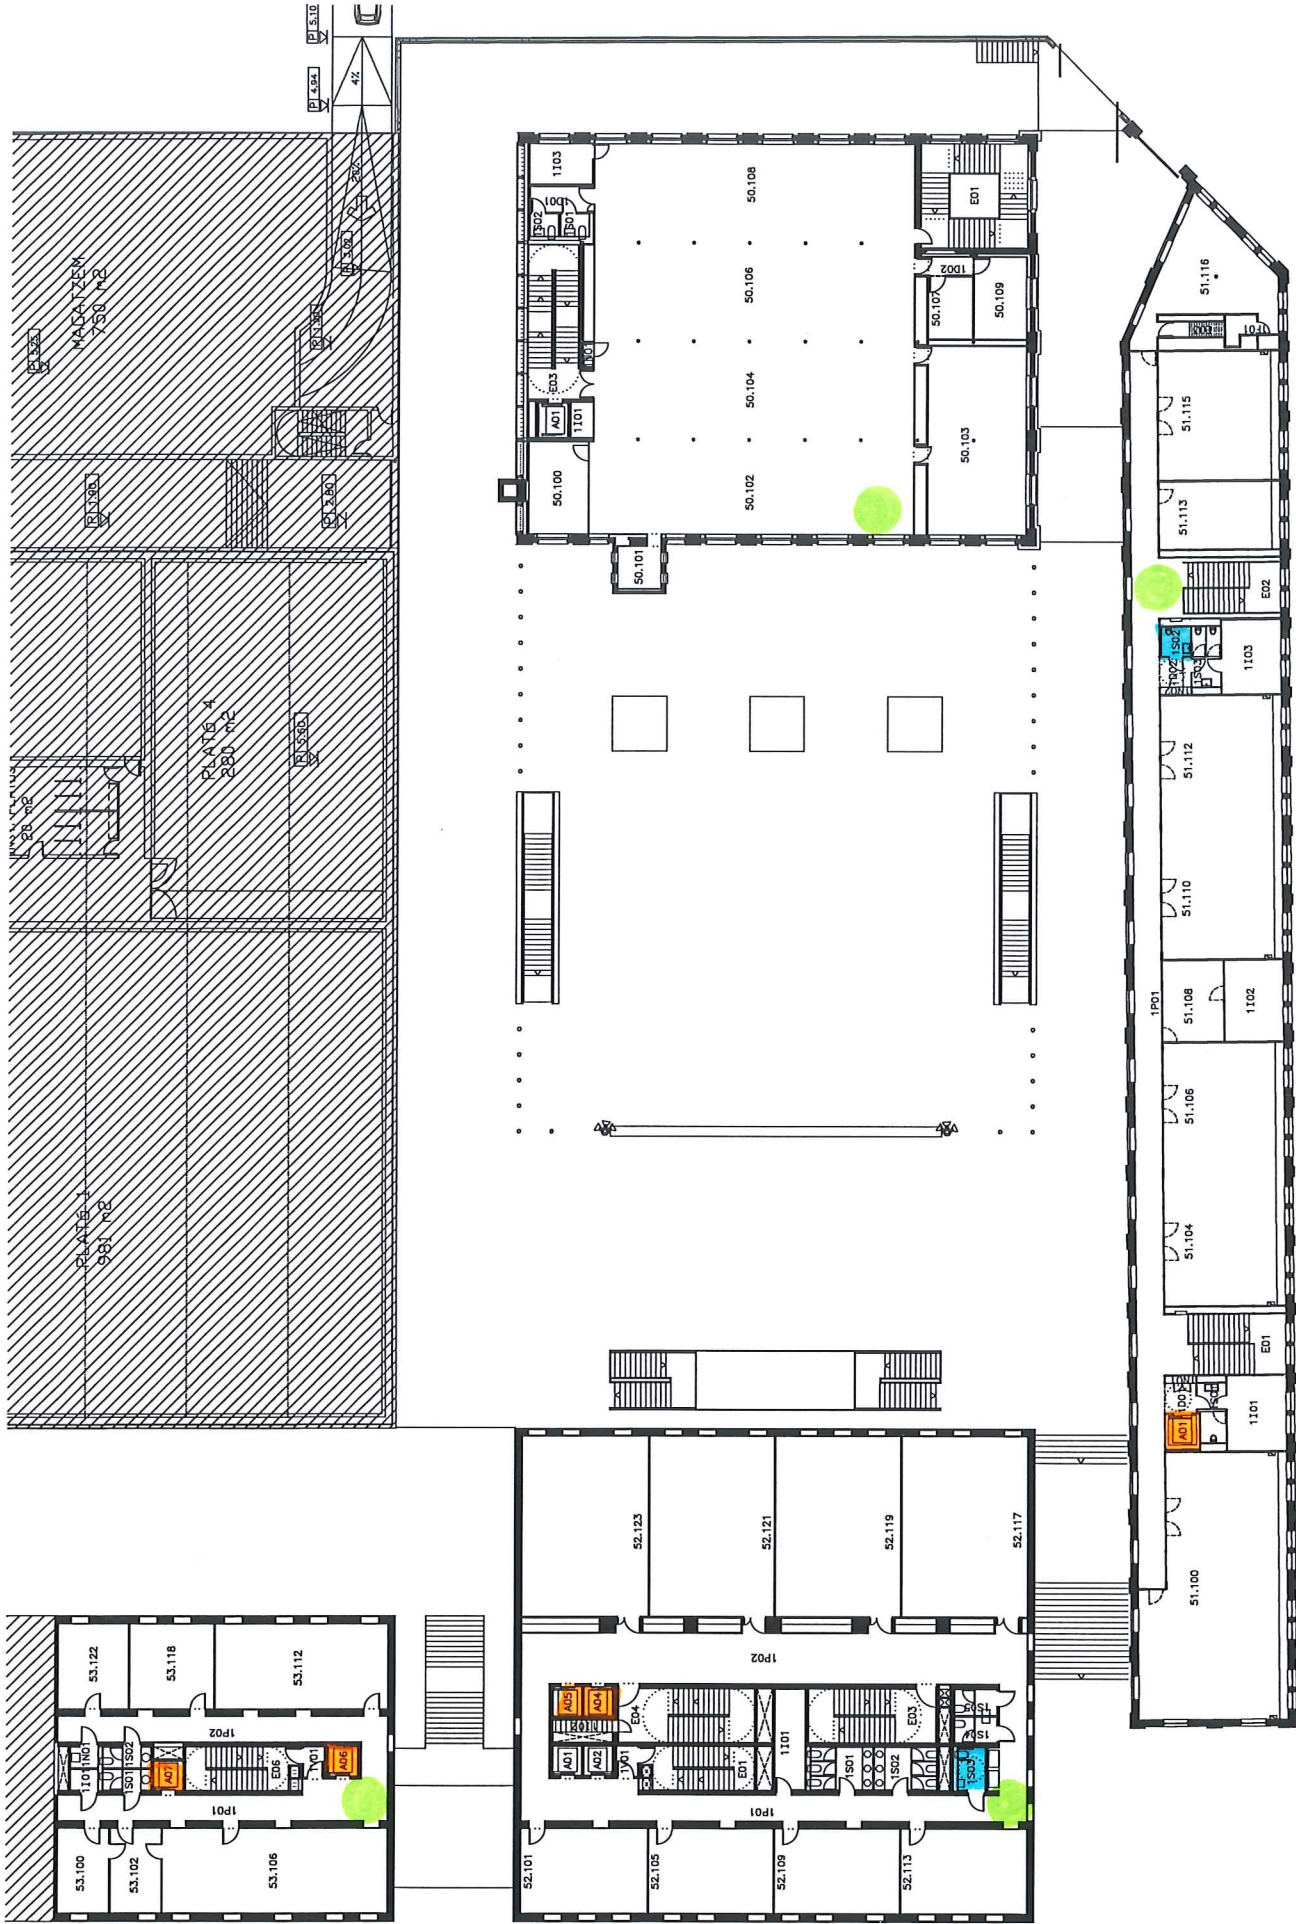


PLANTA PRIMERA  
 Última actualització: novembre del 2017

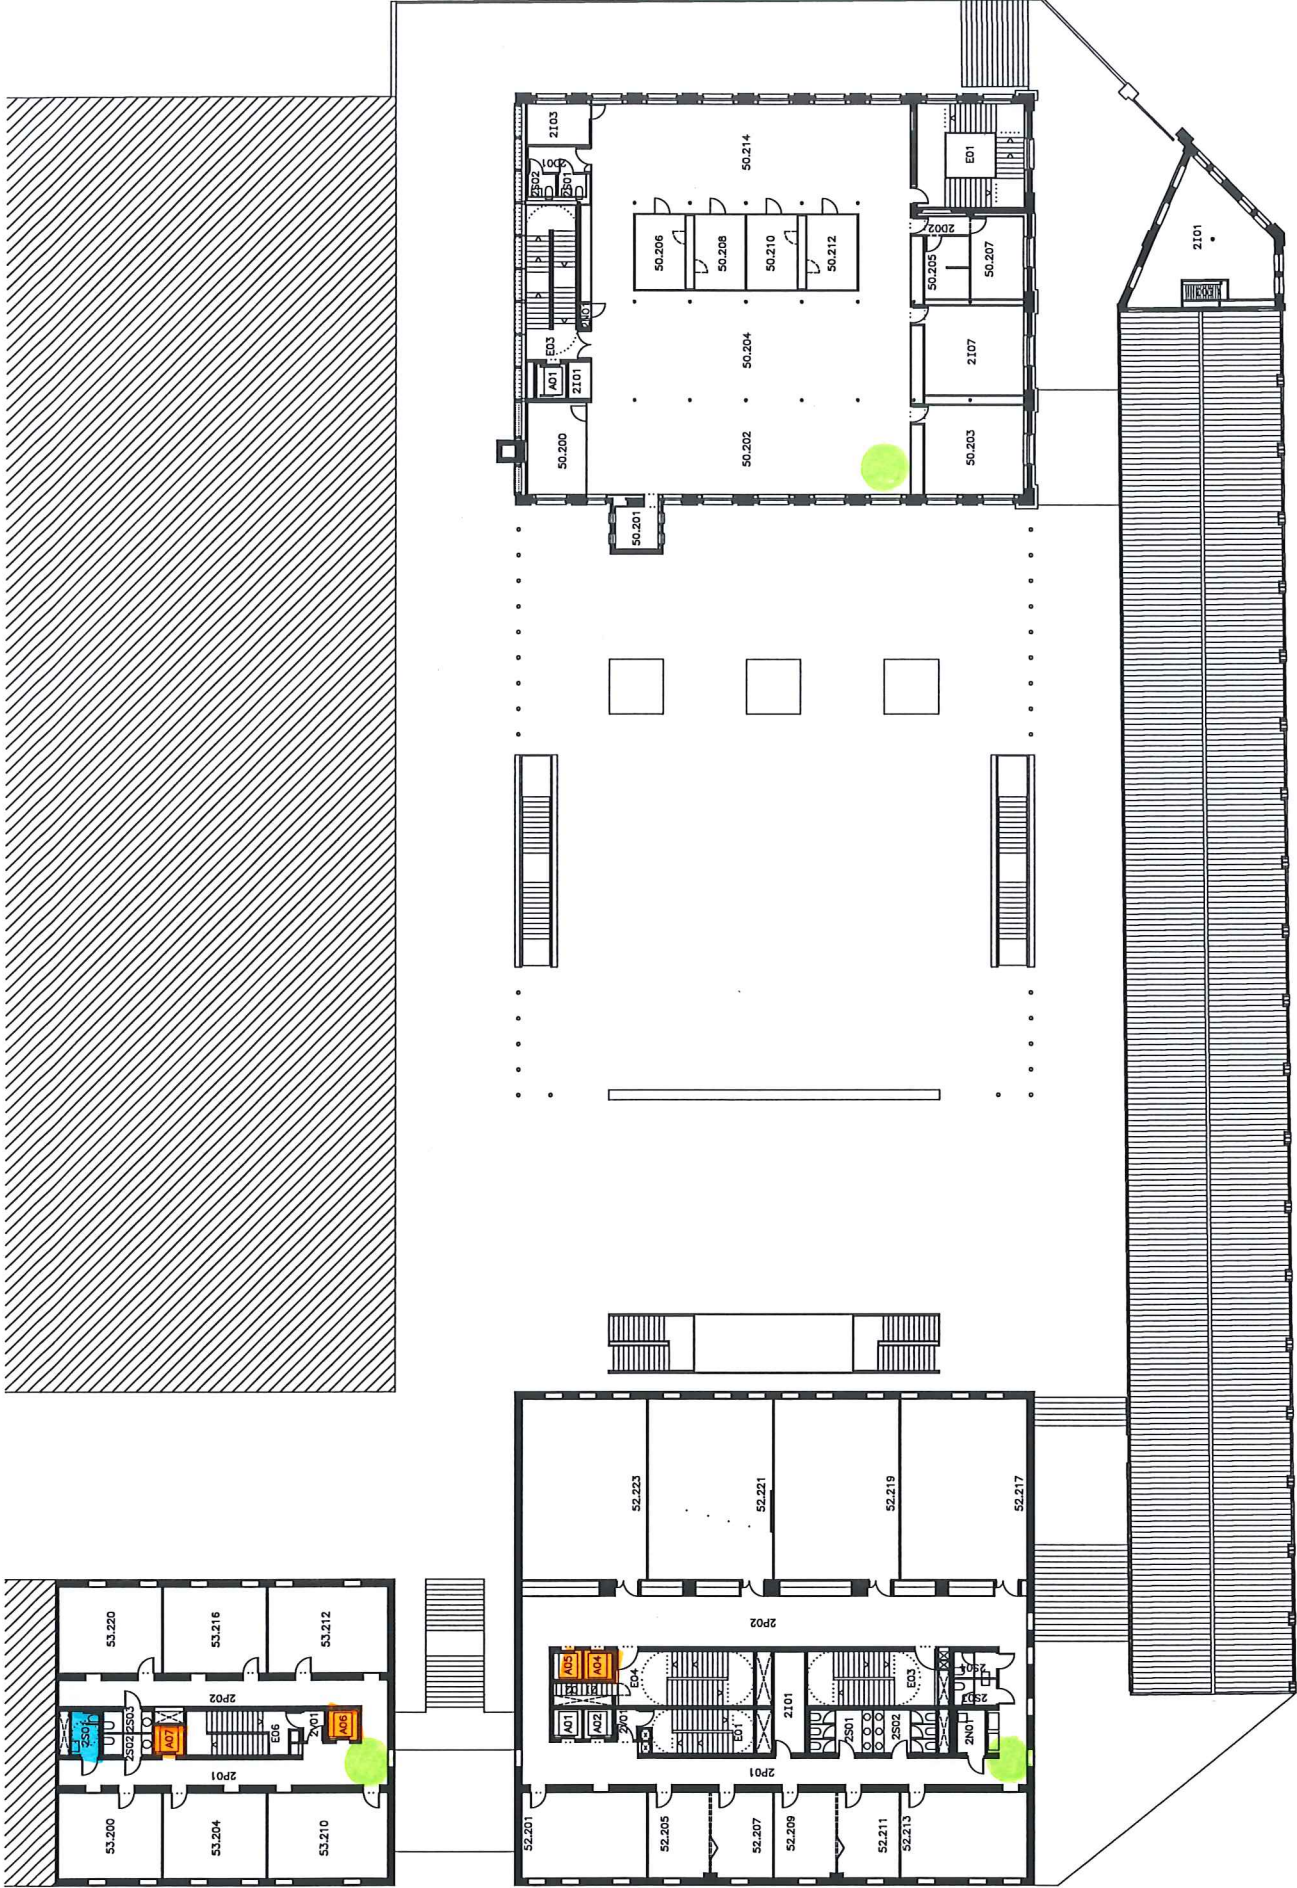

PLANTA SEGONA  
 Última actualització: novembre del 2017

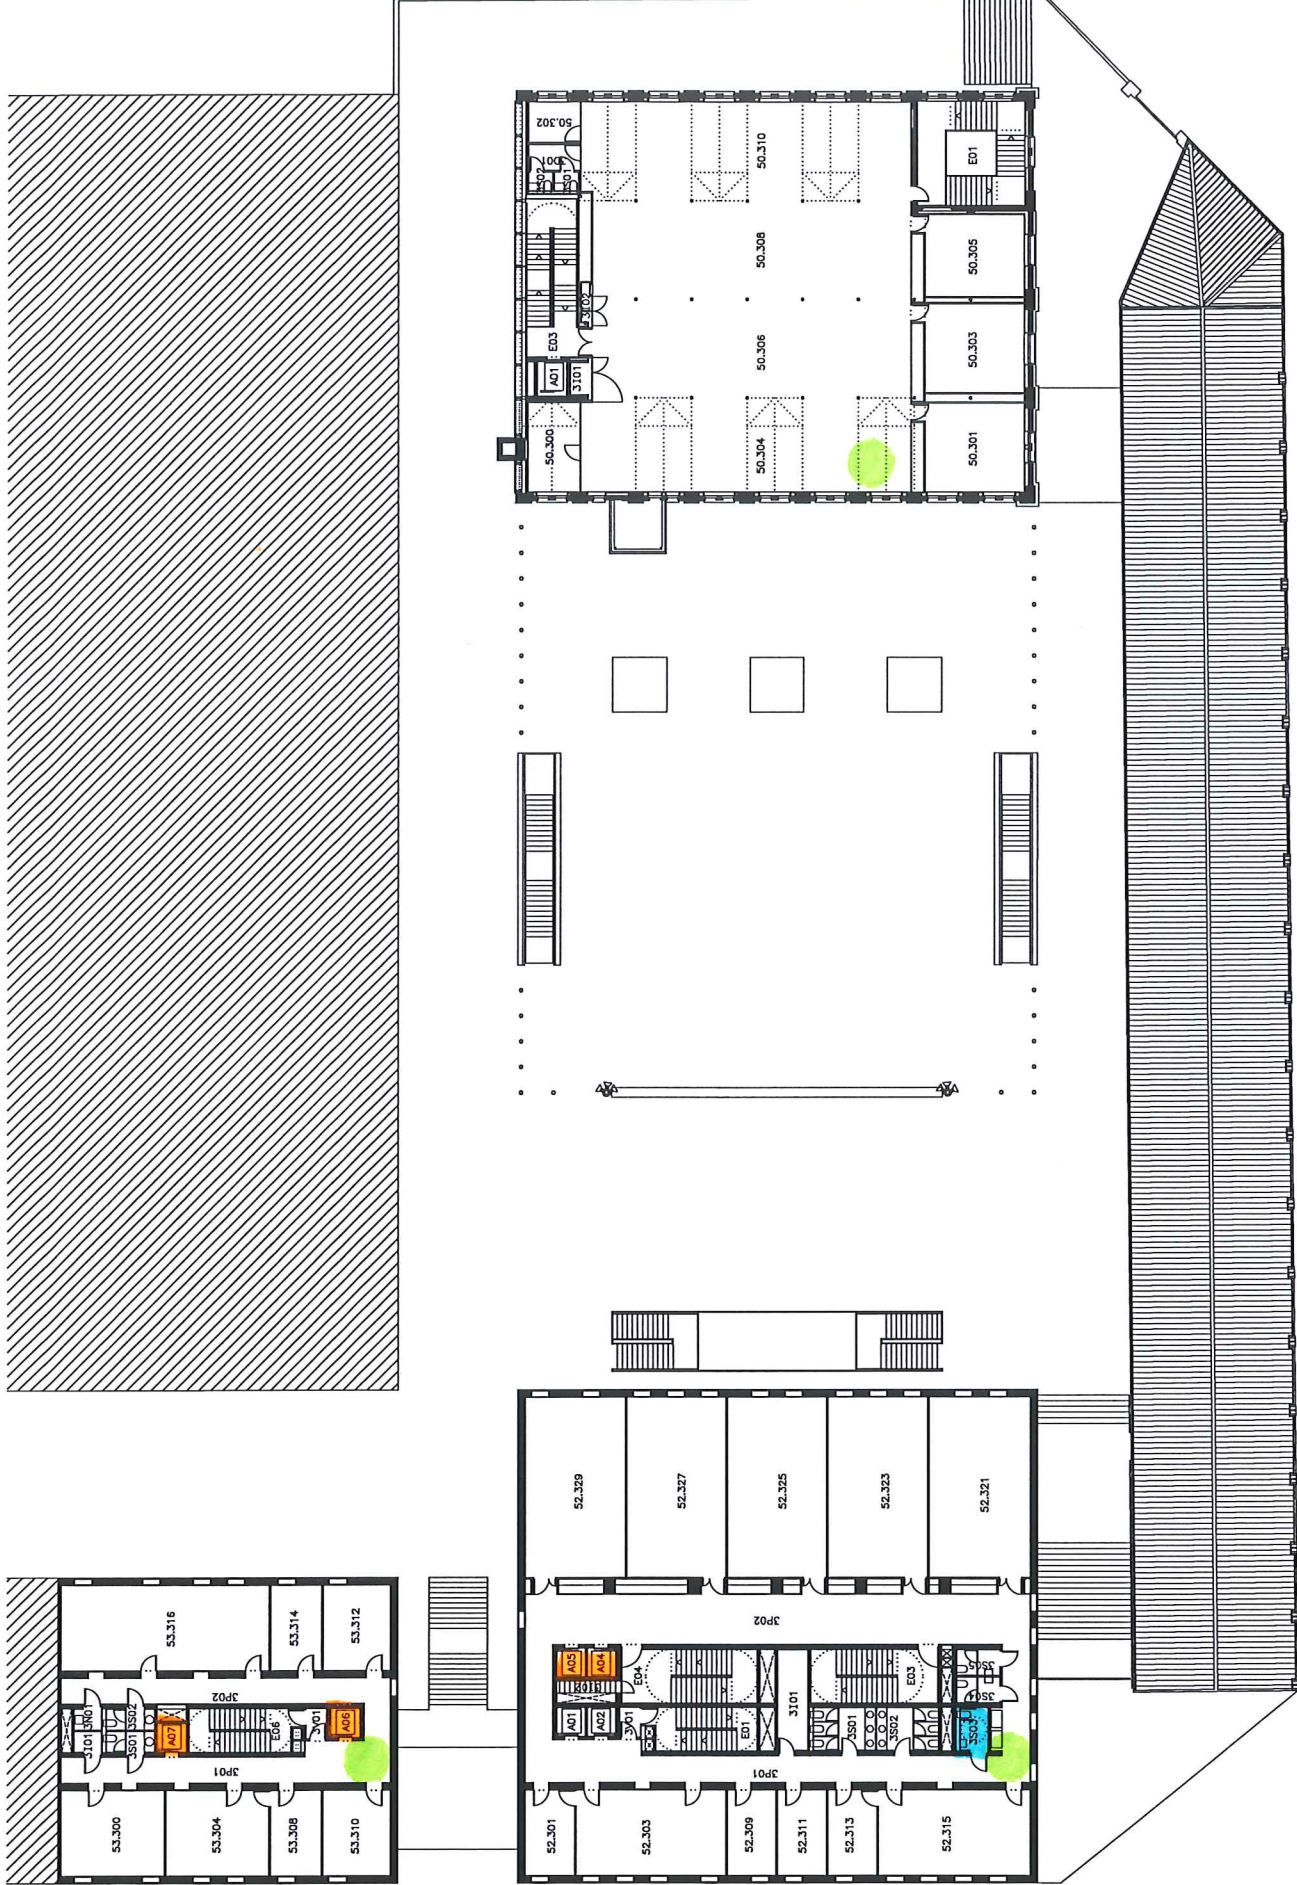


PLANTA TERCERA  
 Última actualització: juny del 2010

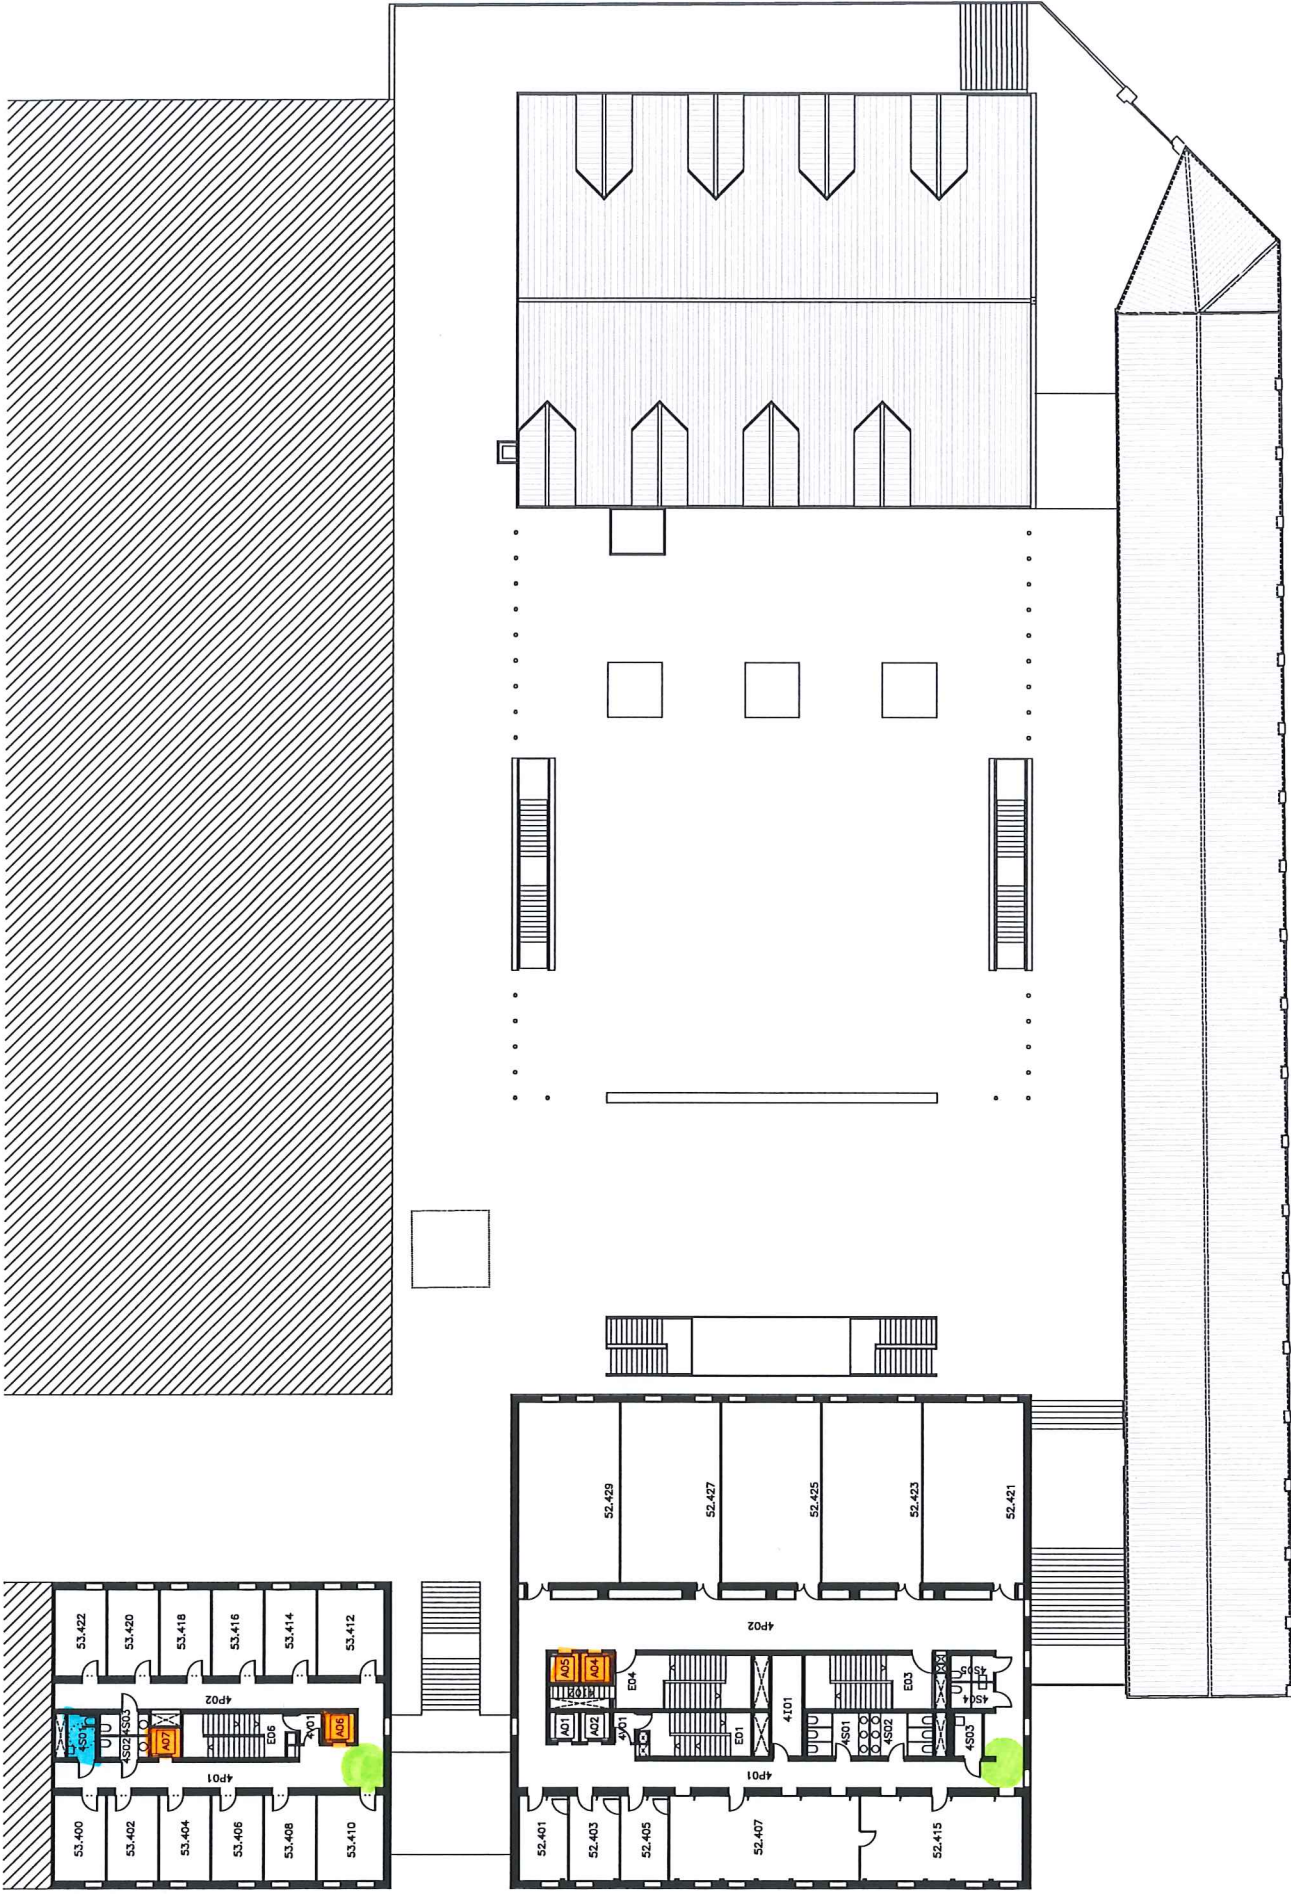


PLANTA QUARTA

Última actualización: setiembre del 2017



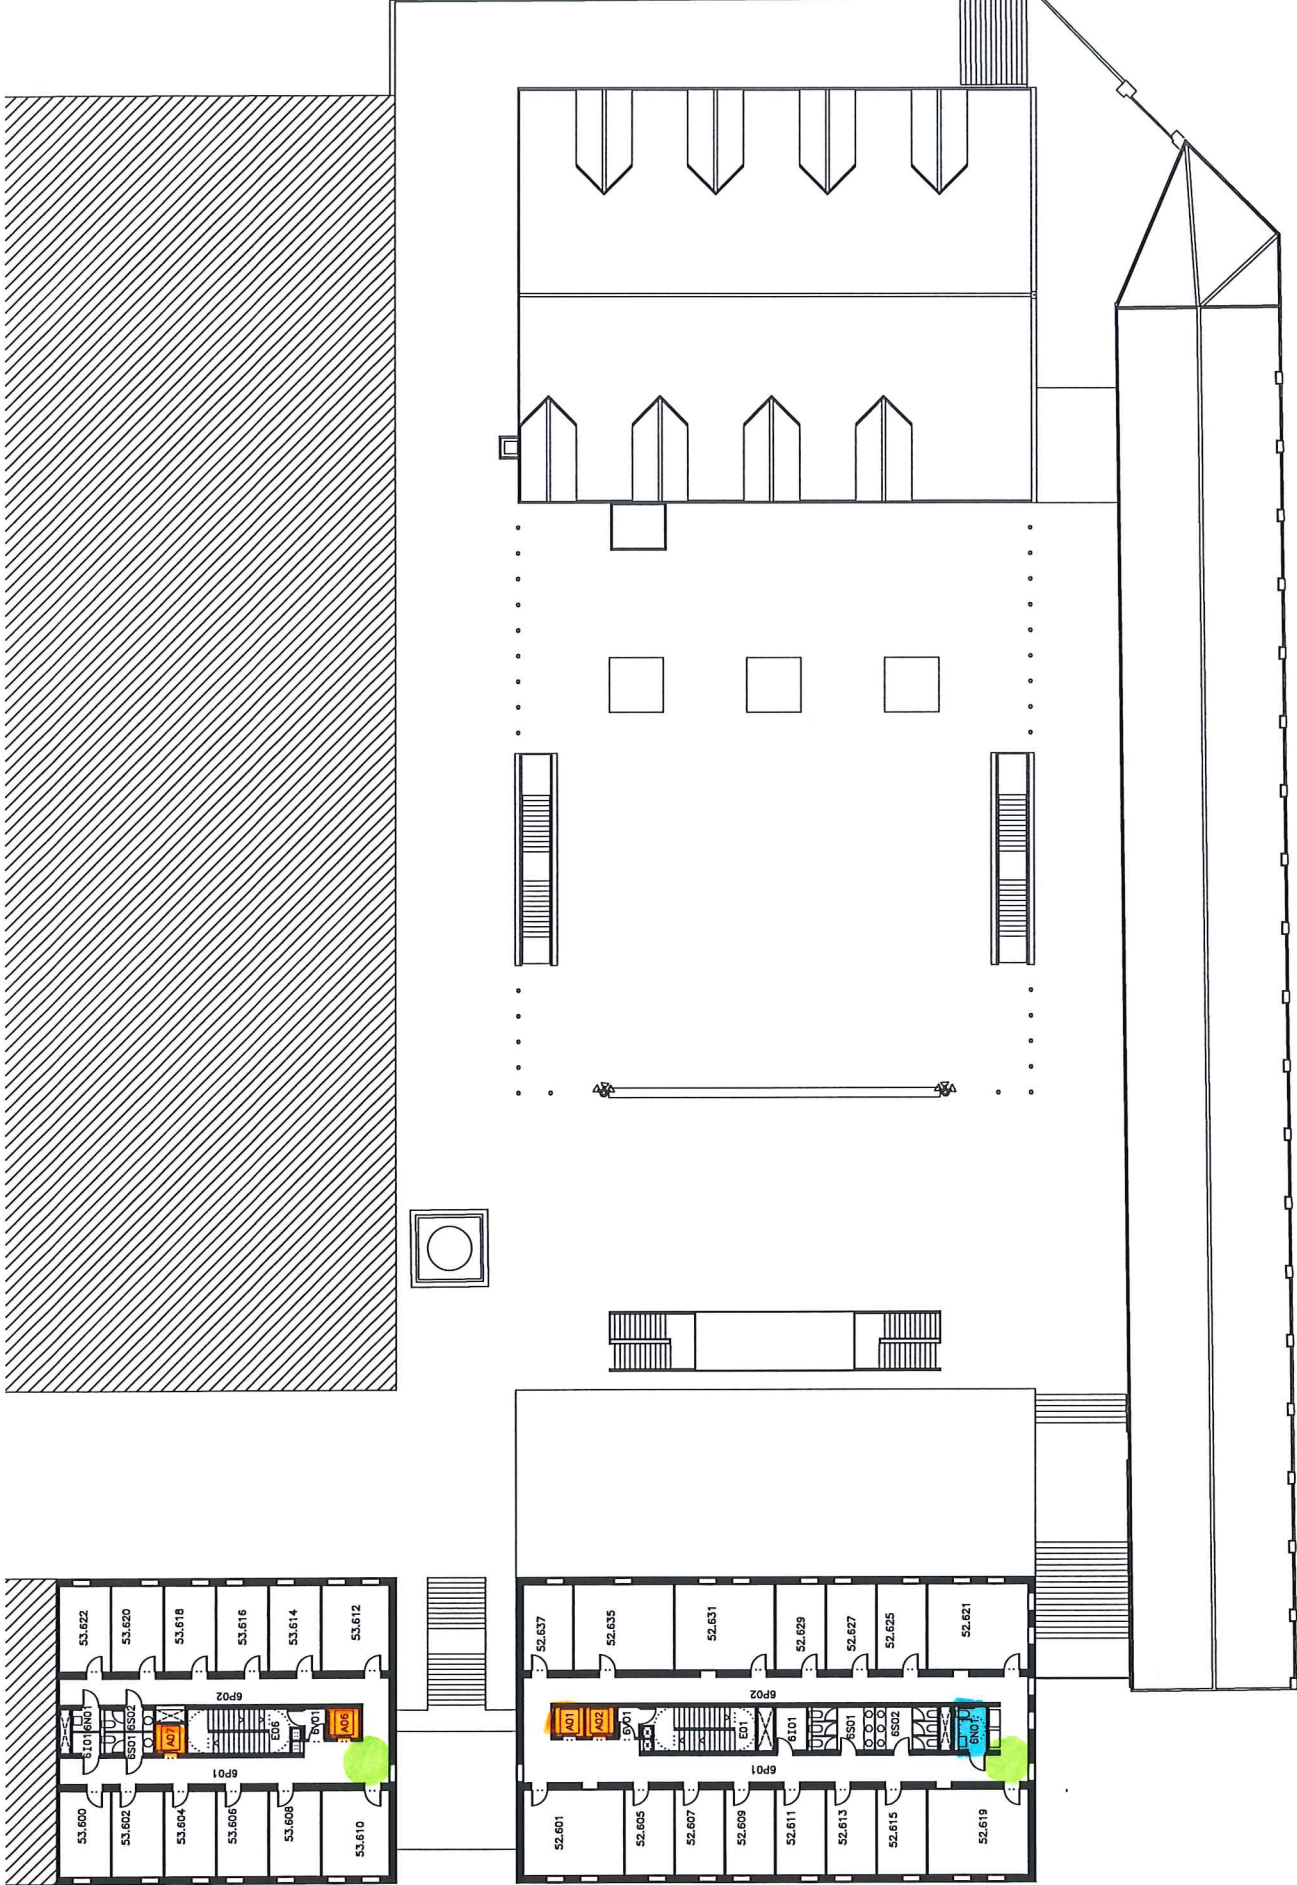


PLANTA SISENA  
 Última actualització: juny del 2010

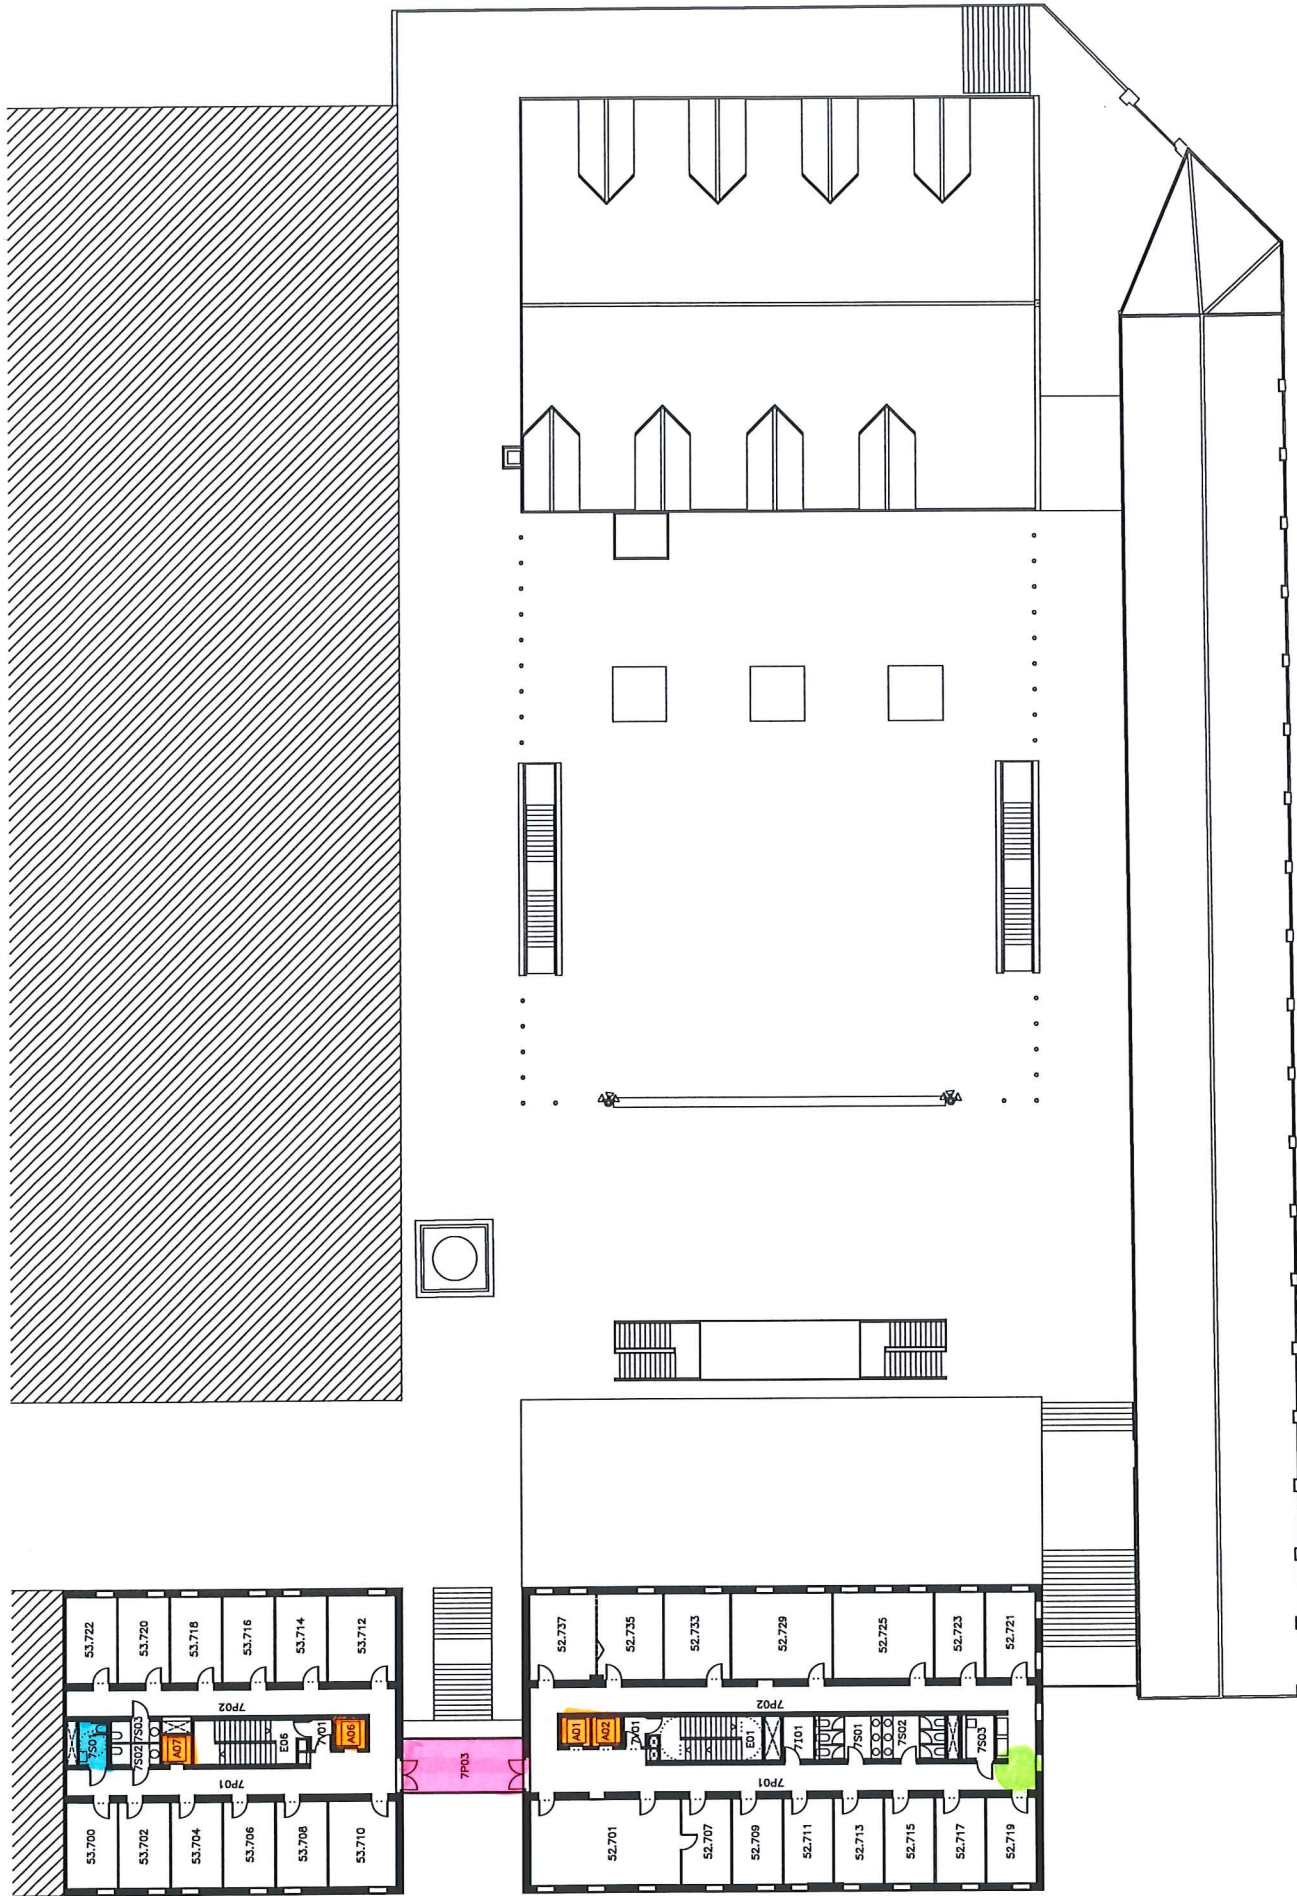


PLANTA SETENA

Última actualización: desembre del 2011

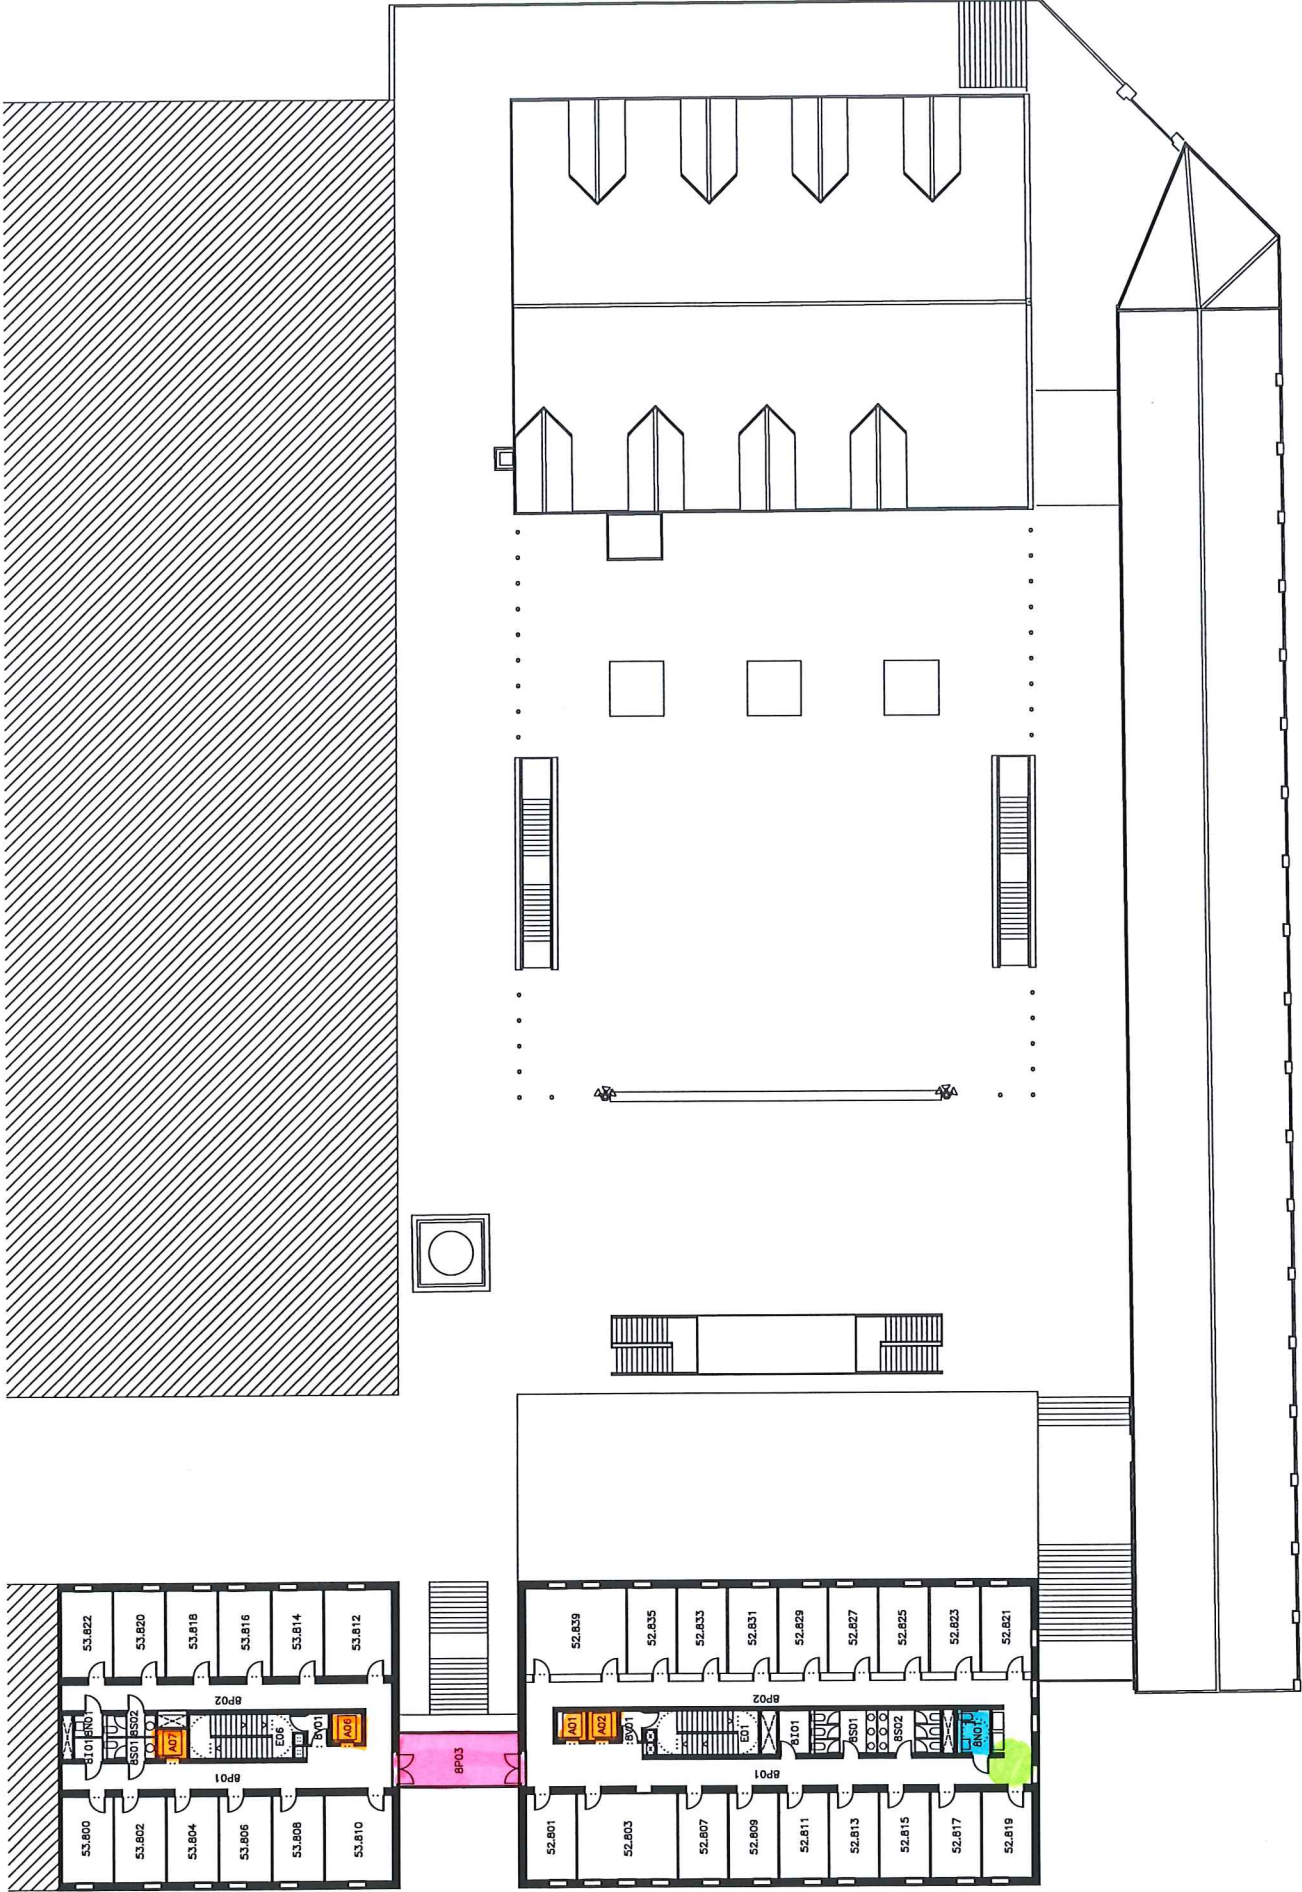

PLANTA VUITENA

Última actualització: setembre del 2013

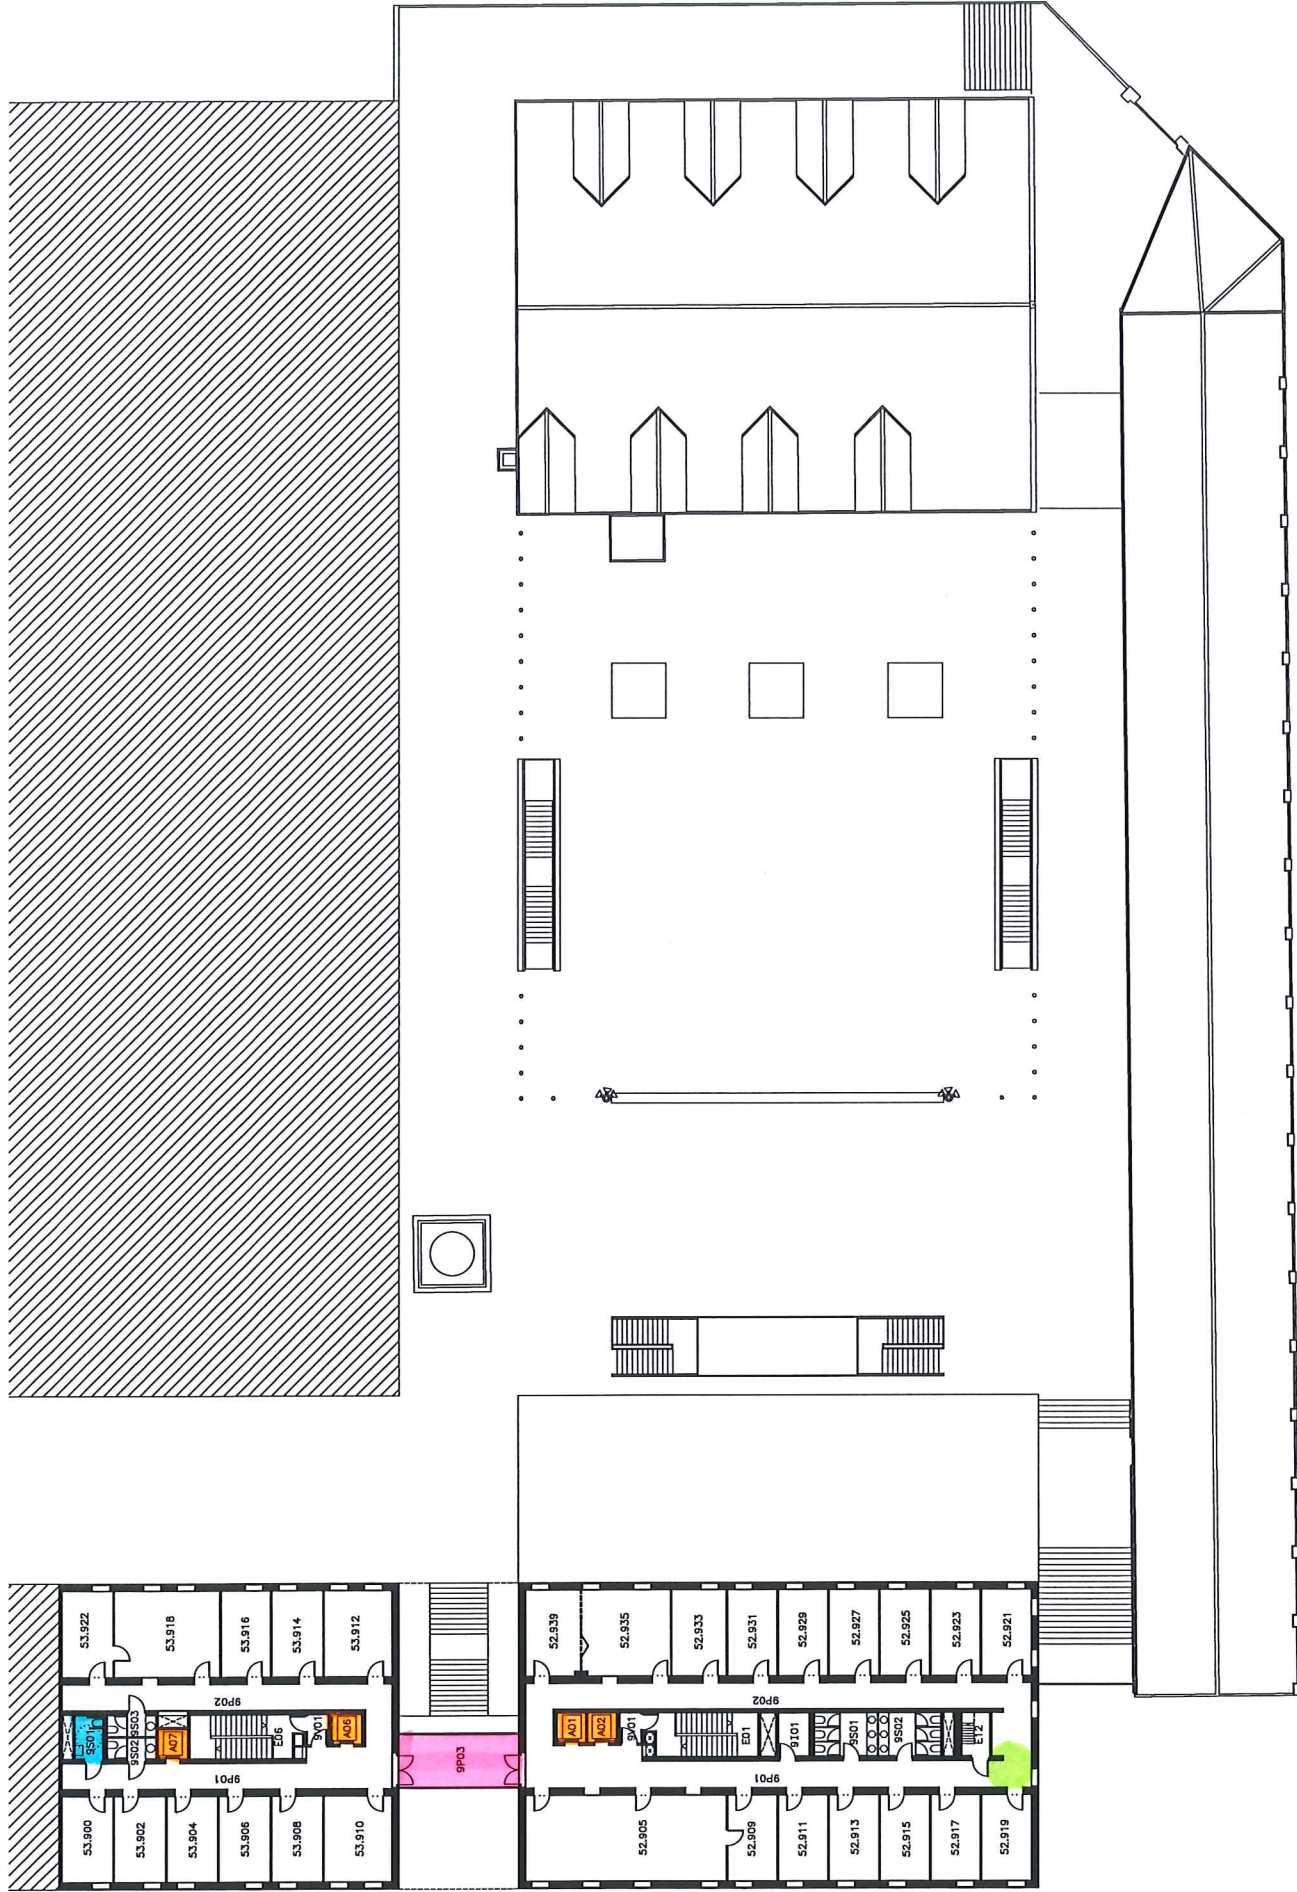

PLANTA NOVENA  
 Última actualització: desembre del 2014