



- WC
- Ascensor
Elevator
- Rampa
Ramp
- Punt de Rescat
Rescue Point
- Entrada Accessible
Accessible Entry

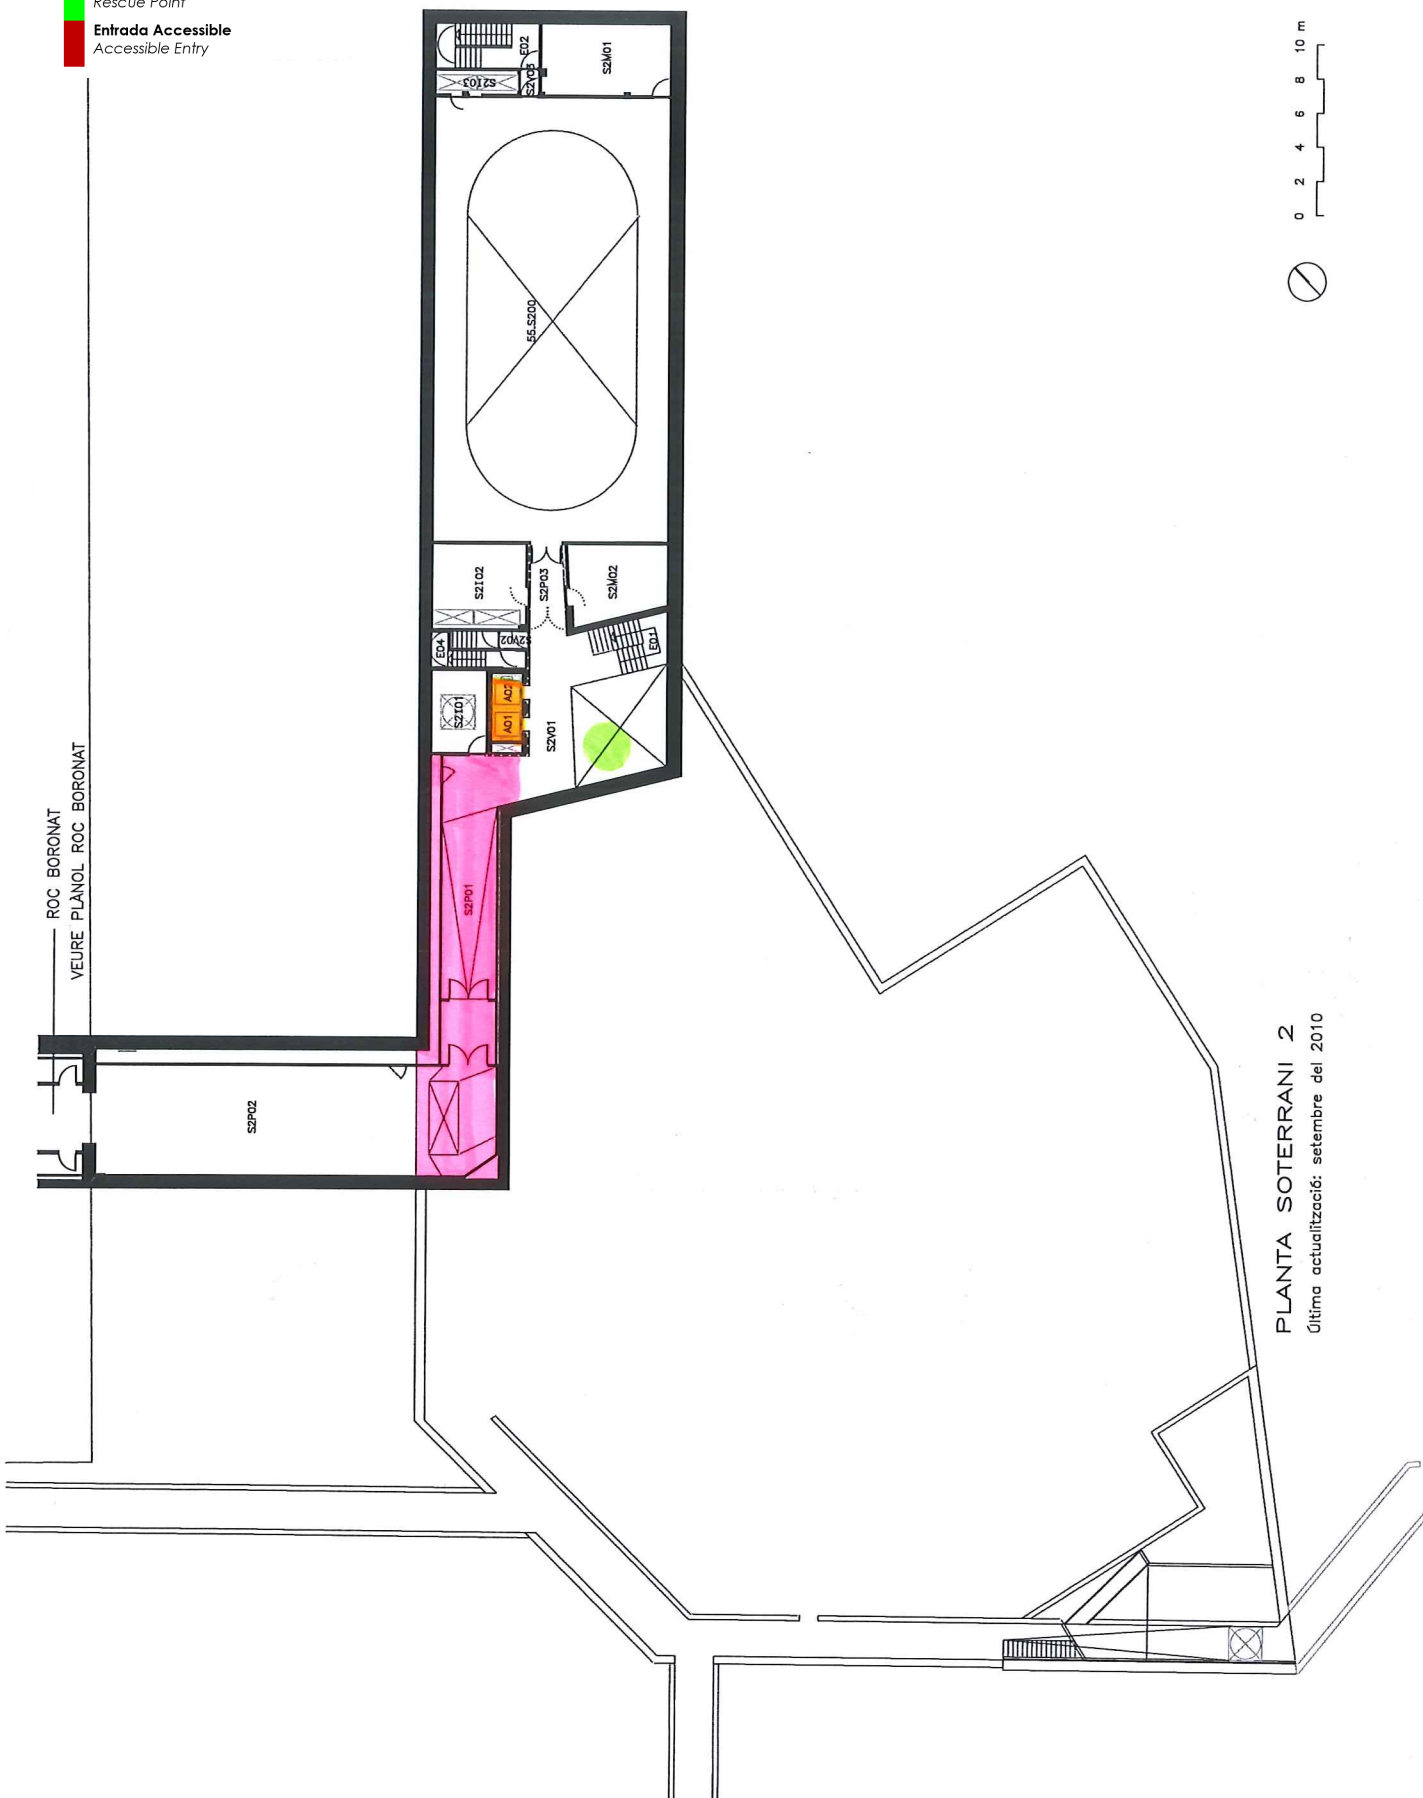

PLANTA SOTERRANI 2
 Última actualització: setembre del 2010

- WC
- Ascensor
- Rampa
- Punt de Rescat
- Entrada Accessible

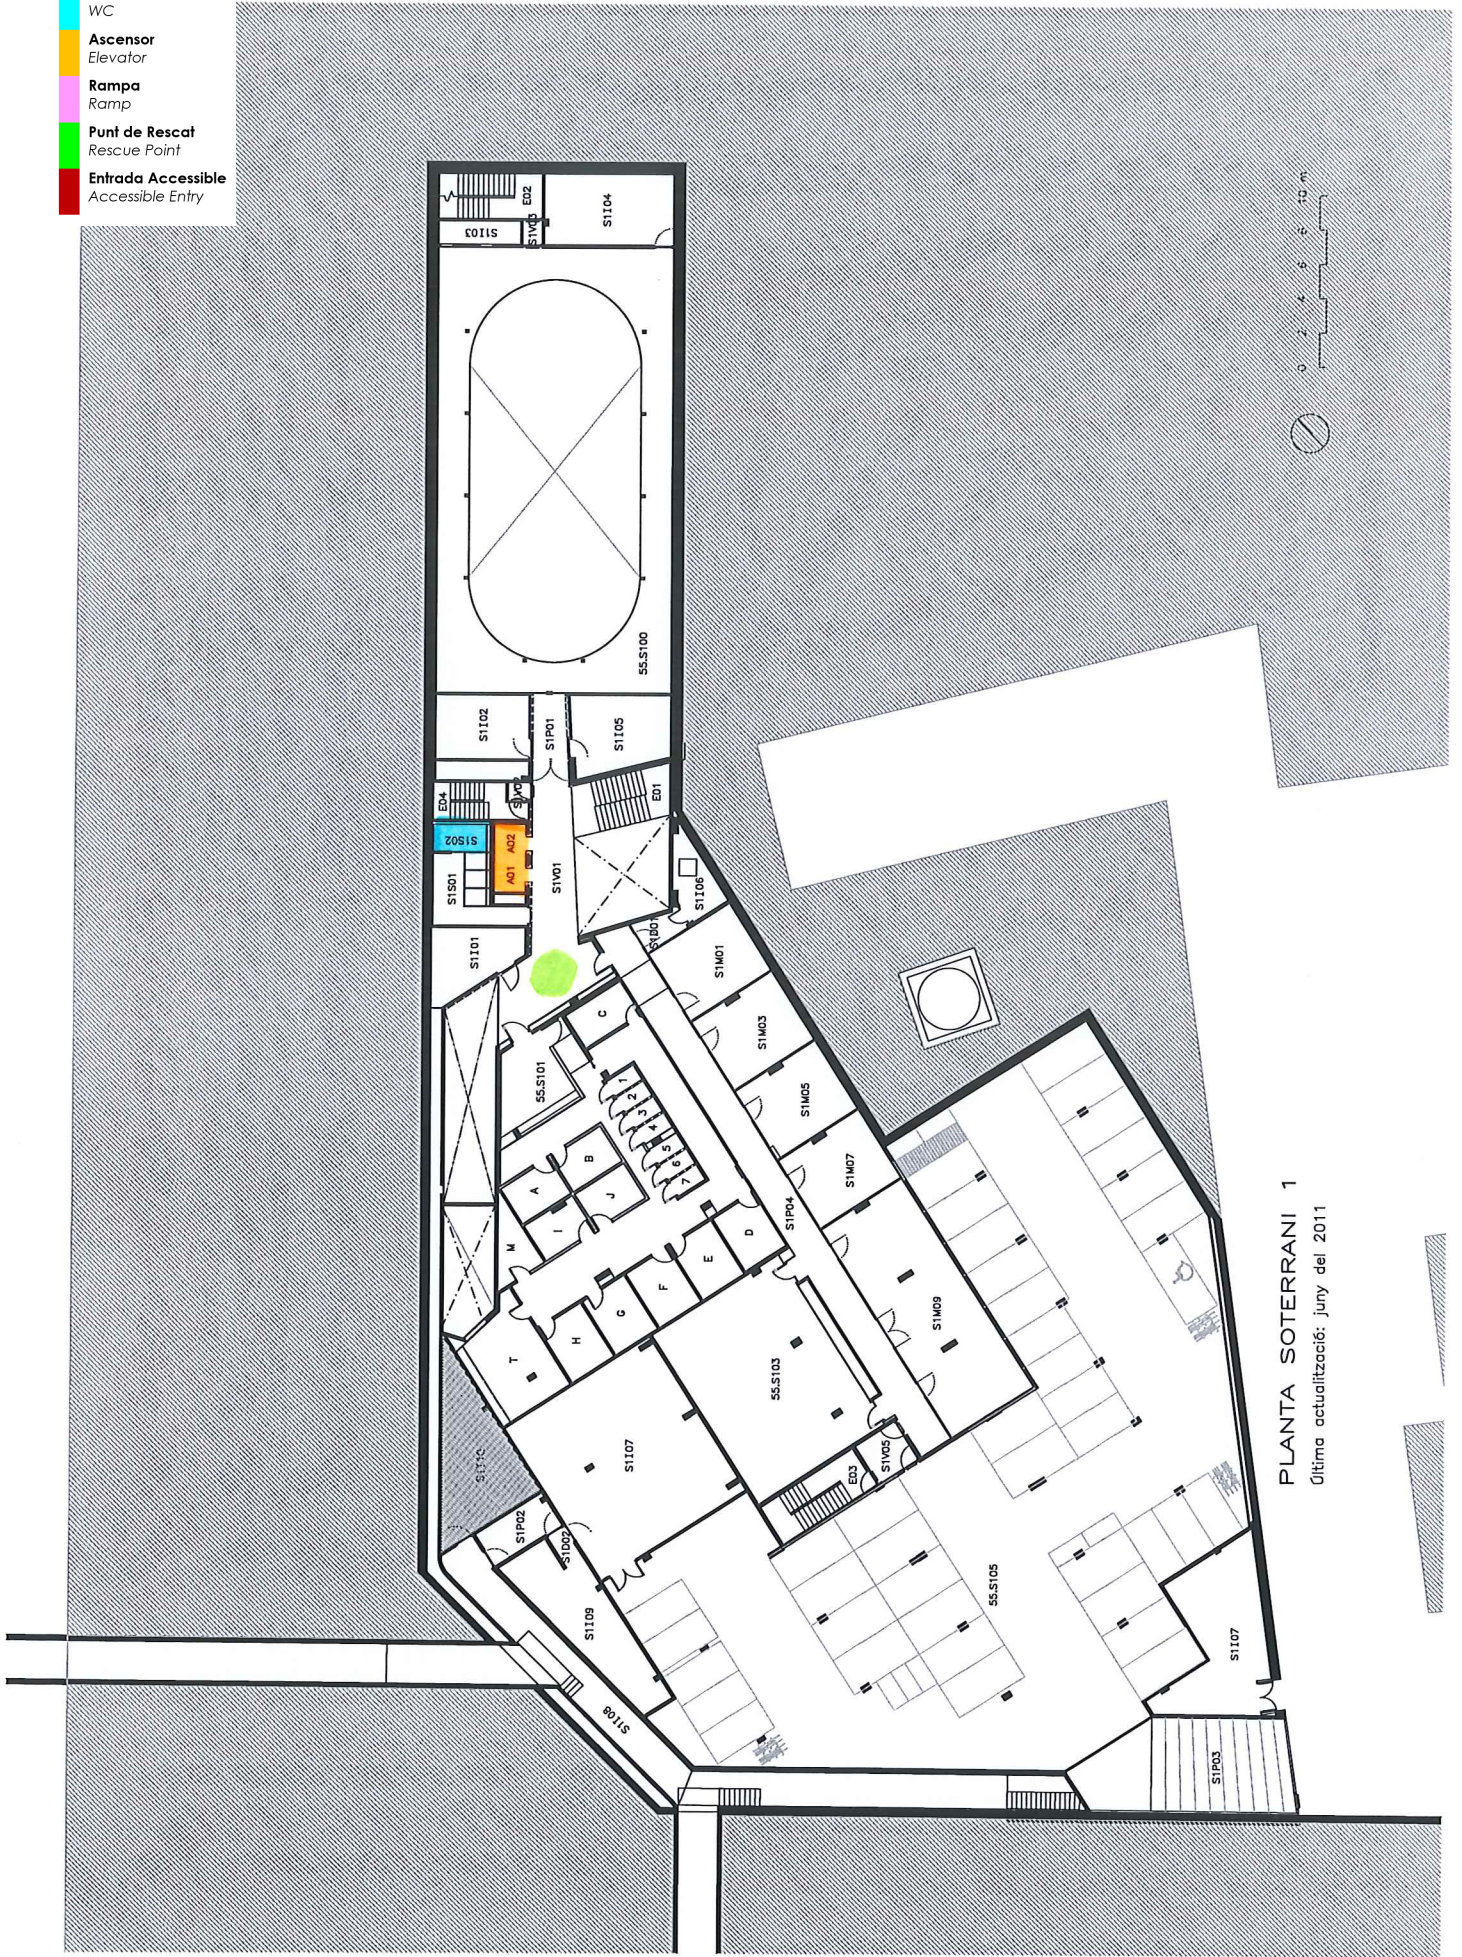


PLANTA SOTERRANI 1
 Última actualització: juny del 2011

- WC
- WC
- Ascensor
Elevator
- Rampa
Ramp
- Punt de Rescat
Rescue Point
- Entrada Accessible
Accessible Entry



CARRER TÀNGER

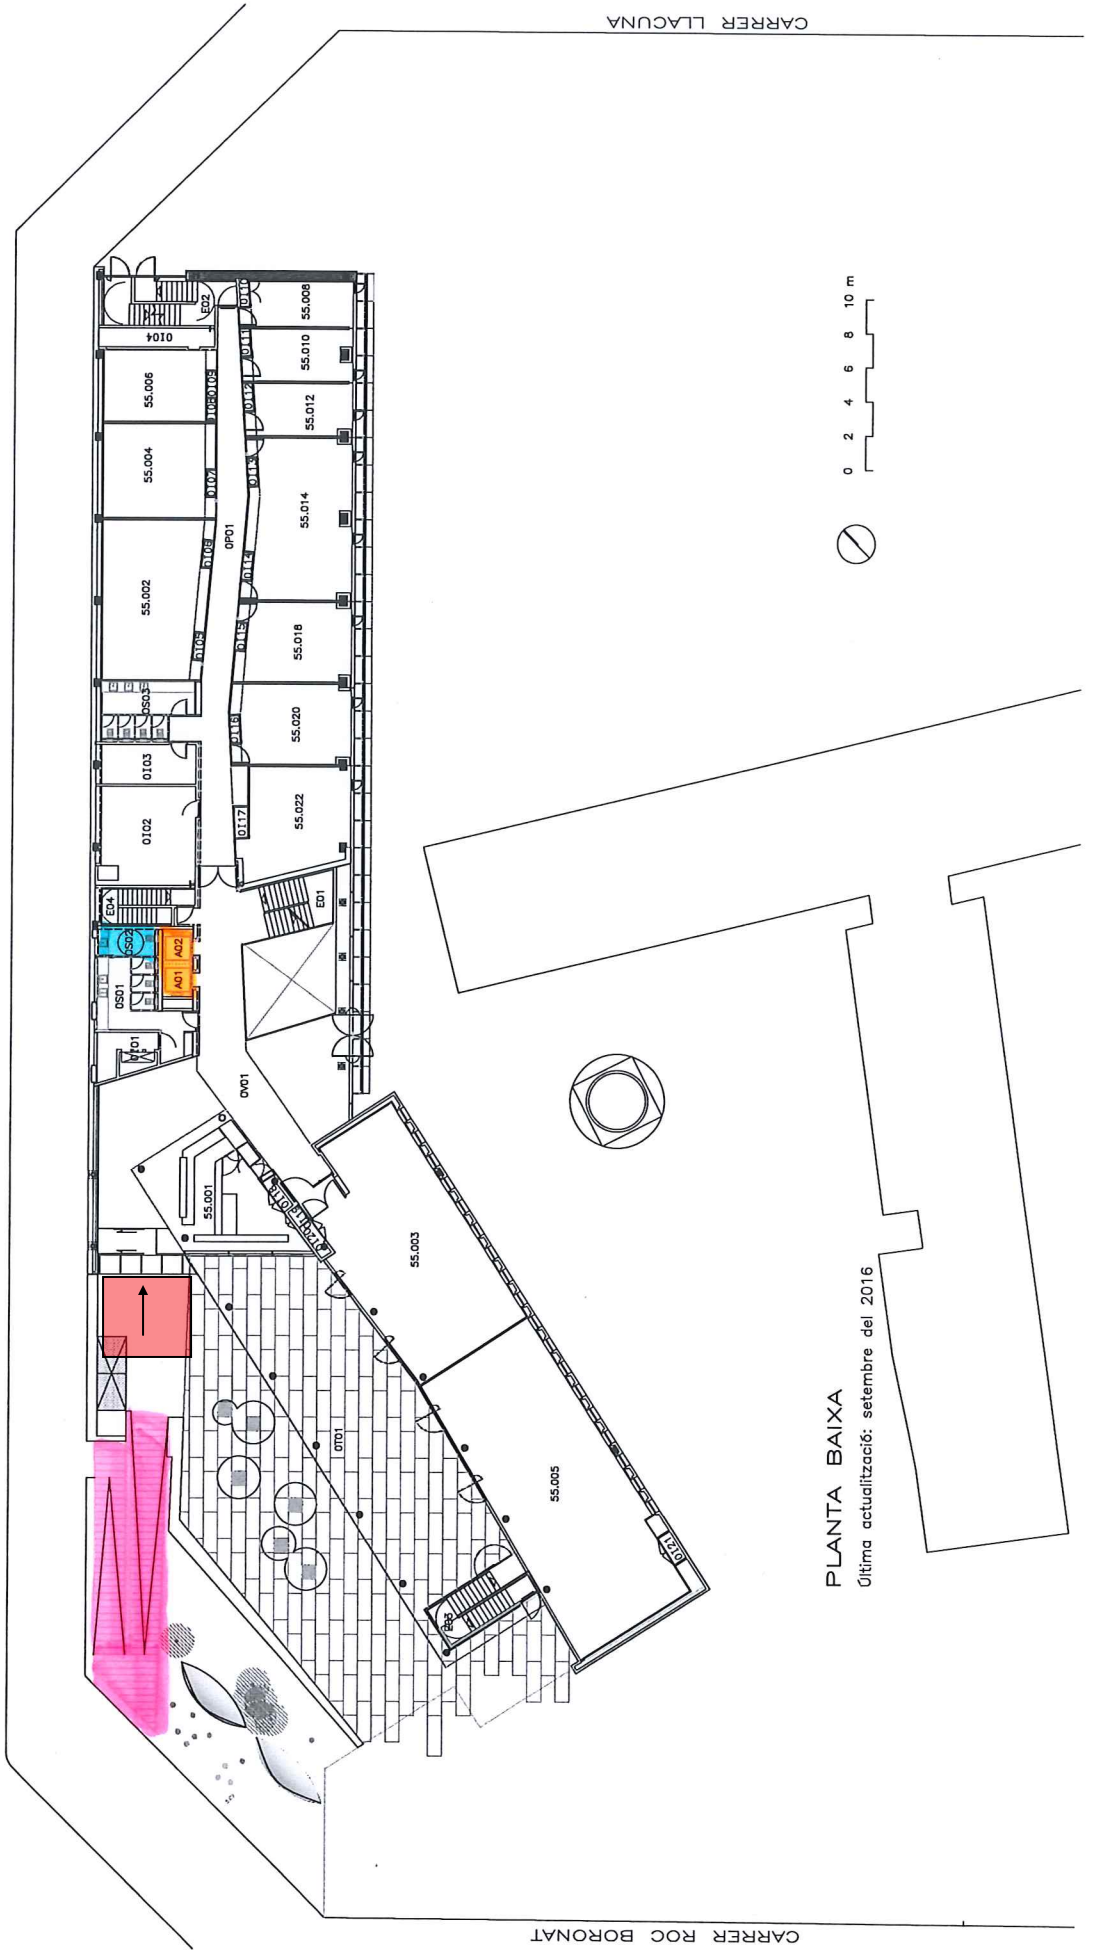



PLANTA BAIXA

Última actualització: setembre del 2016

CARRER ROC BORONAT


CARRER LLACUNA

- WC
- WC
- Ascensor
Elevator
- Rampa
Ramp
- Punt de Rescat
Rescue Point
- Entrada Accessible
Accessible Entry

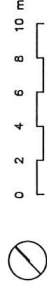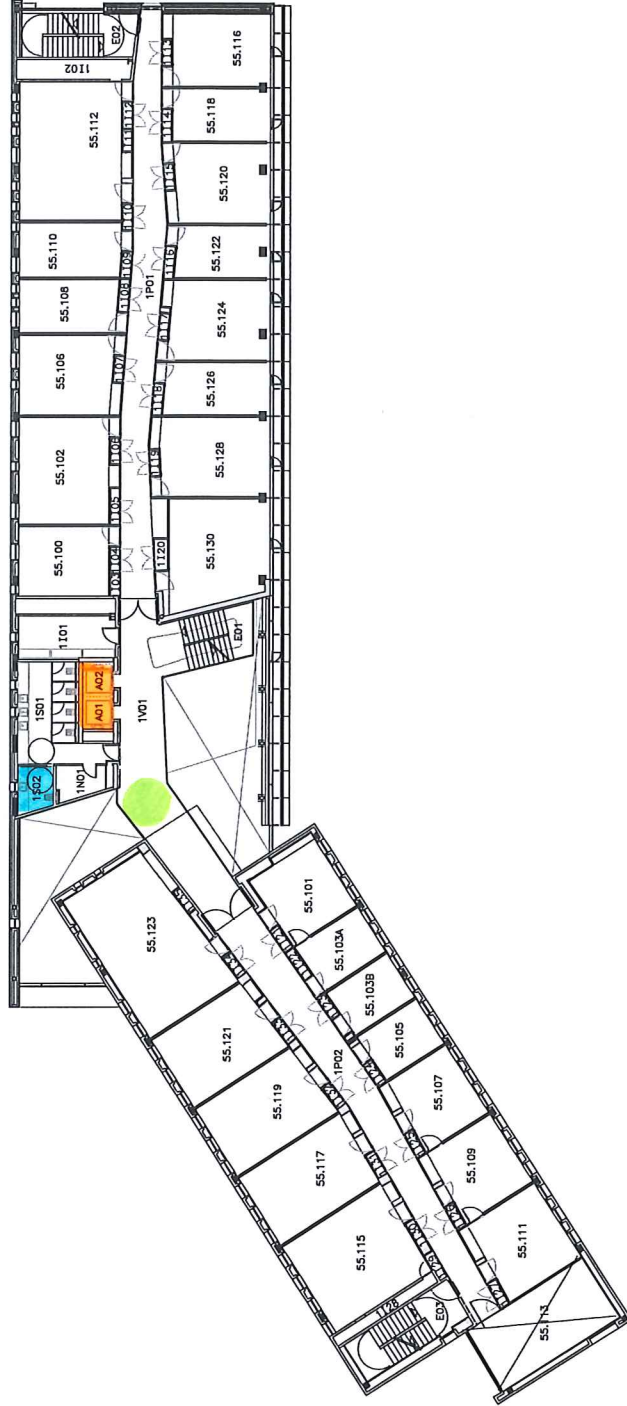



PLANTA PRIMERA
Última actualització: febrer del 2014

- WC
- Ascensor
Elevator
- Rampa
Ramp
- Punt de Rescat
Rescue Point
- Entrada Accessible
Accessible Entry

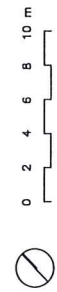


PLANTA SEGONA
 Última actualització: juny del 2012

- WC
- WC
- Ascensor
Elevator
- Rampa
Ramp
- Punt de Rescat
Rescue Point
- Entrada Accessible
Accessible Entry

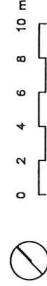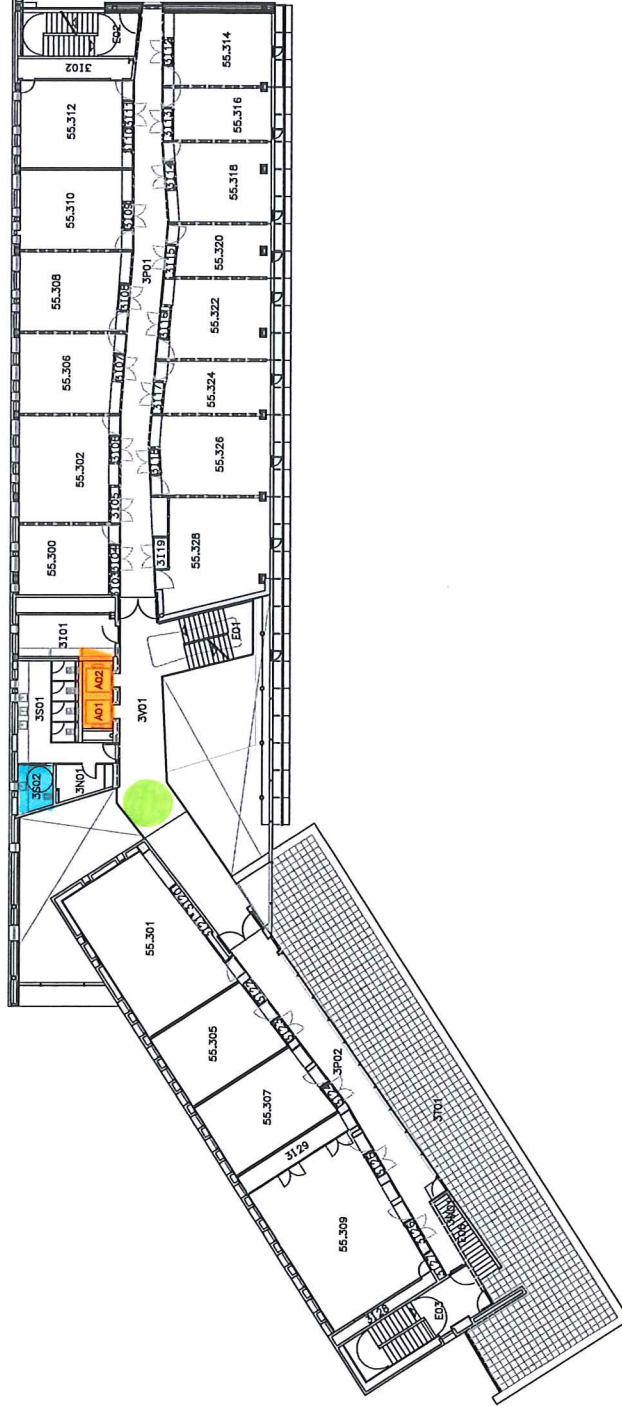

PLANTA TERCERA
Última actualització: juny del 2010

- WC
- WC
- Ascensor
- Elevator
- Rampa
- Ramp
- Punt de Rescat
- Rescue Point
- Entrada Accessible
- Accessible Entry

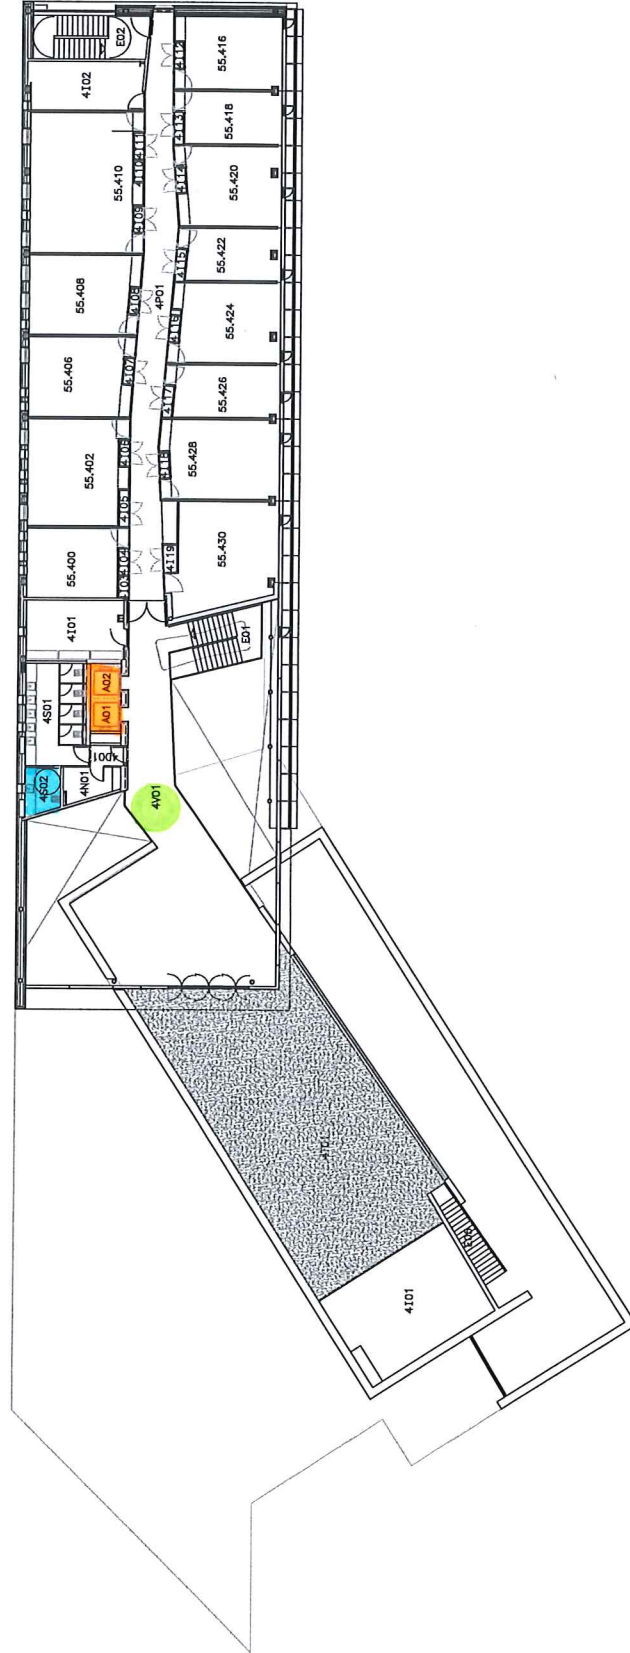

PLANTA QUARTA
 Última actualització: juny del 2010